


4
A06

+282.20

+282.21

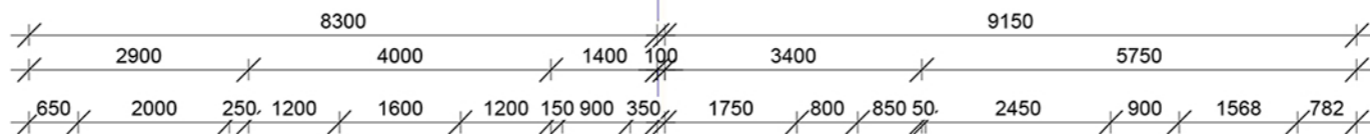

ΚΑΤΟΙΚΙΑ 1



ΚΑΤΟΙΚΙΑ 2

+282.90

+285.50

8800

+282.80

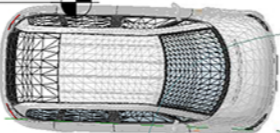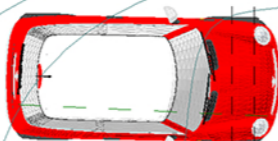

ΚΑΛΥΜΜΕΝΟΣ ΧΩΡΟΣ ΣΤΑΘΜΕΥΣΗΣ

ΚΗΠΟΣ

+284.19

+285.71

υφιστάμενο υψόμετρο

πρωτεινόμενο υψόμετρο

+282.36

+283.55

A05

ΑΚΑΛΥΠΤΗ ΒΕΡΑΝΤΑ

+283.45

3750

ΚΑΛΥΜΜΕΝΗ ΒΕΡΑΝΤΑ

ΚΟΥΖΙΝΑ

1200

ΑΠΟΘΗΚΗ ΠΛΥΣΤΑΡΙΟ

3500

6650

+284.21

ΑΚΑΛΥΠΤΗ ΒΕΡΑΝΤΑ

+284.86

6300

+283.00

ΚΟΥΖΙΝΑ

1200

ΑΠΟΘΗΚΗ ΠΛΥΣΤΑΡΙΟ

3500

6650

+284.90

ΚΑΛΥΜΜΕΝΗ ΒΕΡΑΝΤΑ

+285.52

6300

ΣΑΛΟΝΙ

6550

ΤΡΑΠΕΖΑΡΙΑ

1050

3500

6650

+283.83

ΤΡΑΠΕΖΑΡΙΑ

+284.63

1
A06

+282.65

+282.70

+282.85

+283.50

ΕΙΣΟΔΟΣ

+284.00

WC

2350

600

1600

600

+284.95

ΚΟΥΖΙΝΑ

+284.63

+283.45

+282.95

ΓΡΑΦΕΙΟ

3300

WC

2350

600

1600

600

+284.85

ΚΑΛΥΜΜΕΝΟΣ ΧΩΡΟΣ ΣΤΑΘΜΕΥΣΗΣ

+284.63

+283.150

+283.450

+283.750

+283.50

ΕΙΣΟΔΟΣ

+284.00

WC

2350

600

1600

600

+284.95

ΚΟΥΖΙΝΑ

+284.63

+283.450

+283.750

+284.050

ΓΡΑΦΕΙΟ

3300

WC

2350

600

1600

600

+284.95

ΚΟΥΖΙΝΑ

+284.63

+283.000

+283.250

+283.500

+284.400

+283.830

+283.410

+283.700

+283.000

+283.500

650

100

100

100

100

100

100

100

100

100

+284.85

ΚΑΛΥΜΜΕΝΟΣ ΧΩΡΟΣ ΣΤΑΘΜΕΥΣΗΣ

+284.63

+283.000

+283.250

+283.500

+283.410

+283.830

+283.410

+283.700

+283.000

+283.500

650

100

100

100

100

100

100

100

100

100

+284.85

ΚΑΛΥΜΜΕΝΟΣ ΧΩΡΟΣ ΣΤΑΘΜΕΥΣΗΣ

+284.63

1

Ground Floor

1 : 100

5
A06

2
A06

3
A06


A04

αρχιτέκτονες μηχανικοί διακοσμητές

σωτήρης Αγαπίου services L.L.C. s.c. s.r.l.

Πάουλο Λιασίδη 13, γραφ. 002, τ.β. 45117, τ.τ. 7102, Αρσάκλειο, τηλ. 24823377, φασ. 24823378


Έργο:	YSS MAVROMICHALIS DEVELOPER LTD ΚΑΤΟΙΚΙΕΣ ΣΤΟ ΤΖΕΠΙ		
Τίτλος:	GROUND FLOOR PLAN		
Ημερομηνία:	ΡΟΛΕΟΔΟΜΙΚΗ 1:100		
Κλίμακα:	1 : 100	Σχεδίαση:	OS
Αρ. Ευρετηρίου:	2033	Ελεγχος:	SA
Υπογραφή:	<div style="border: 1px solid black; display: inline-block; padding: 5px; font-weight: bold;">A01</div>		
Σφραγίδα:			

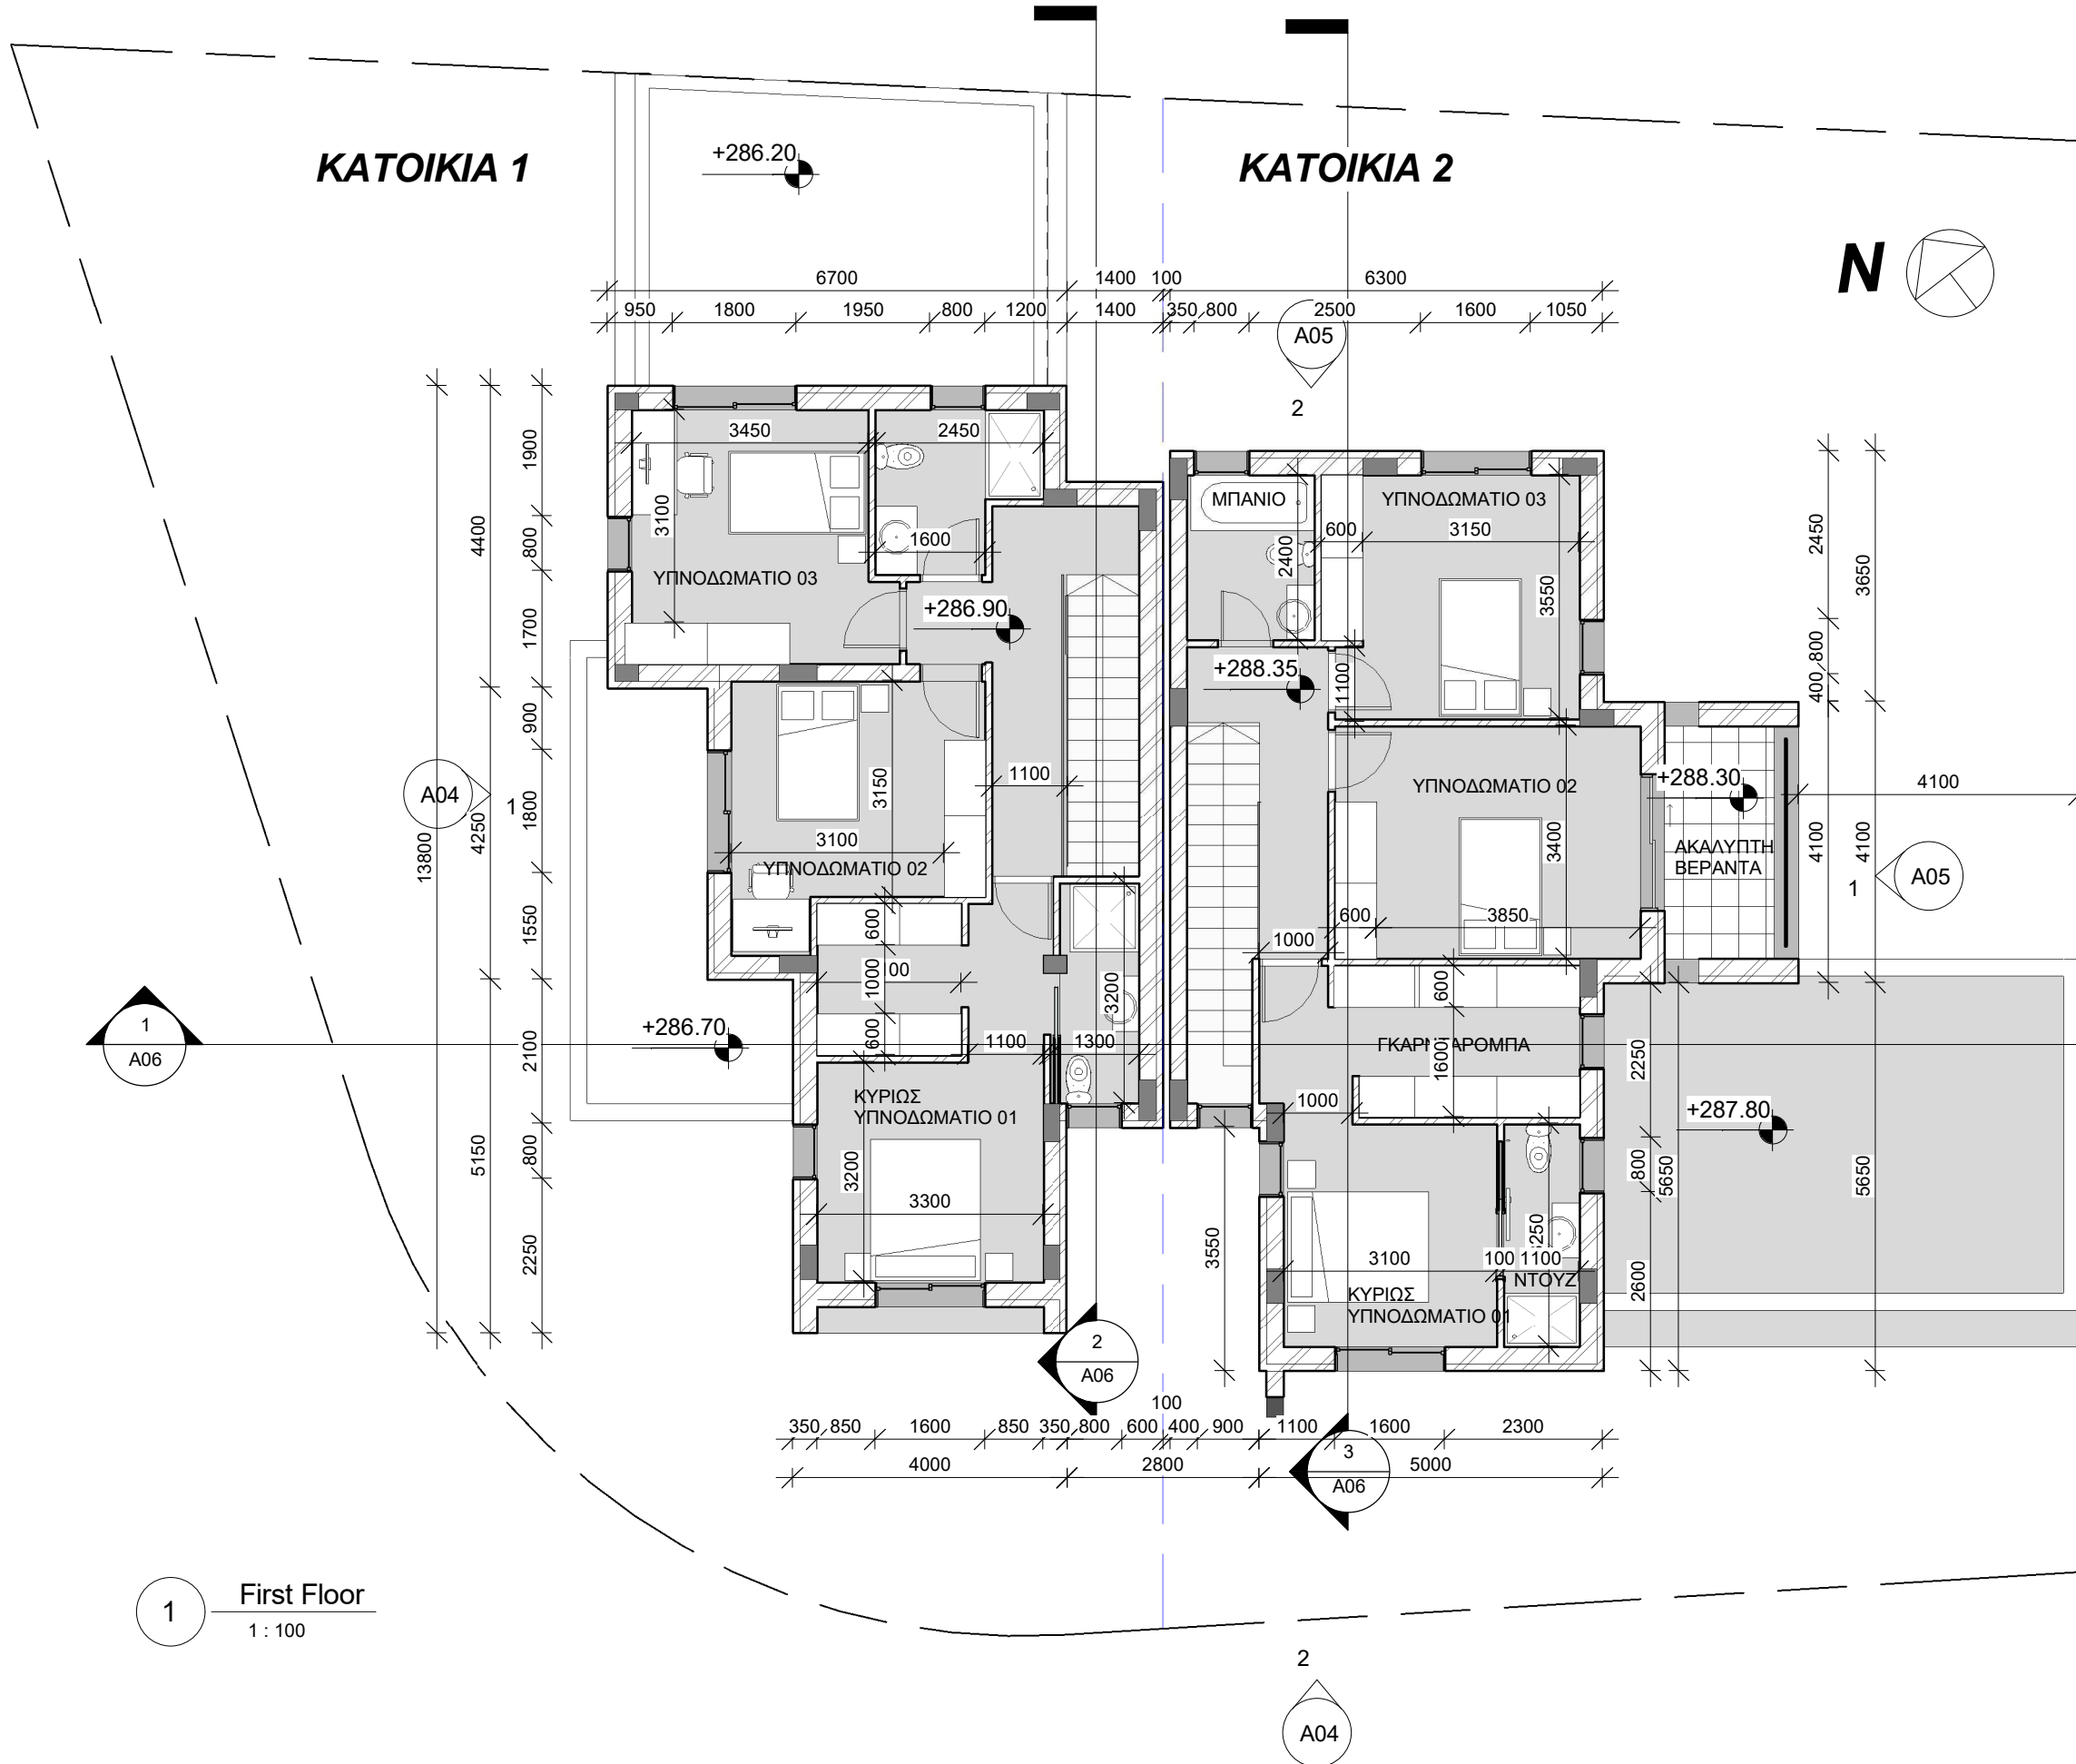

1 First Floor
1 : 100

αρχιτέκτονες μηχανικοί διακοσμητές
Αγαπίου services L.L.C.
 Πάυλου Λιασίδη 13, γραφ. 002, τ.β.45117,τ.τ.7102, Αραδίππου,τηλ. 24823377, φασ.24823378

Έργο: YSS MAVROMICHALIS DEVELOPER LTD ΚΑΤΟΙΚΙΕΣ ΣΤΟ ΤΣΕΠΙ		
Τίτλος: FIRST FLOOR PLAN		
Ημερομηνία: ΡΟΛΕΟΔΟΜΙΚΗ 1:100		
Κλίμακα: 1 : 100	Σχεδίαση: OS	Αρ.Σχεδίου: A02
Αρ. Ευρετηρίου: 2033	Έλεγχος: SA	Υπογραφή:
Σφραγίδα:		

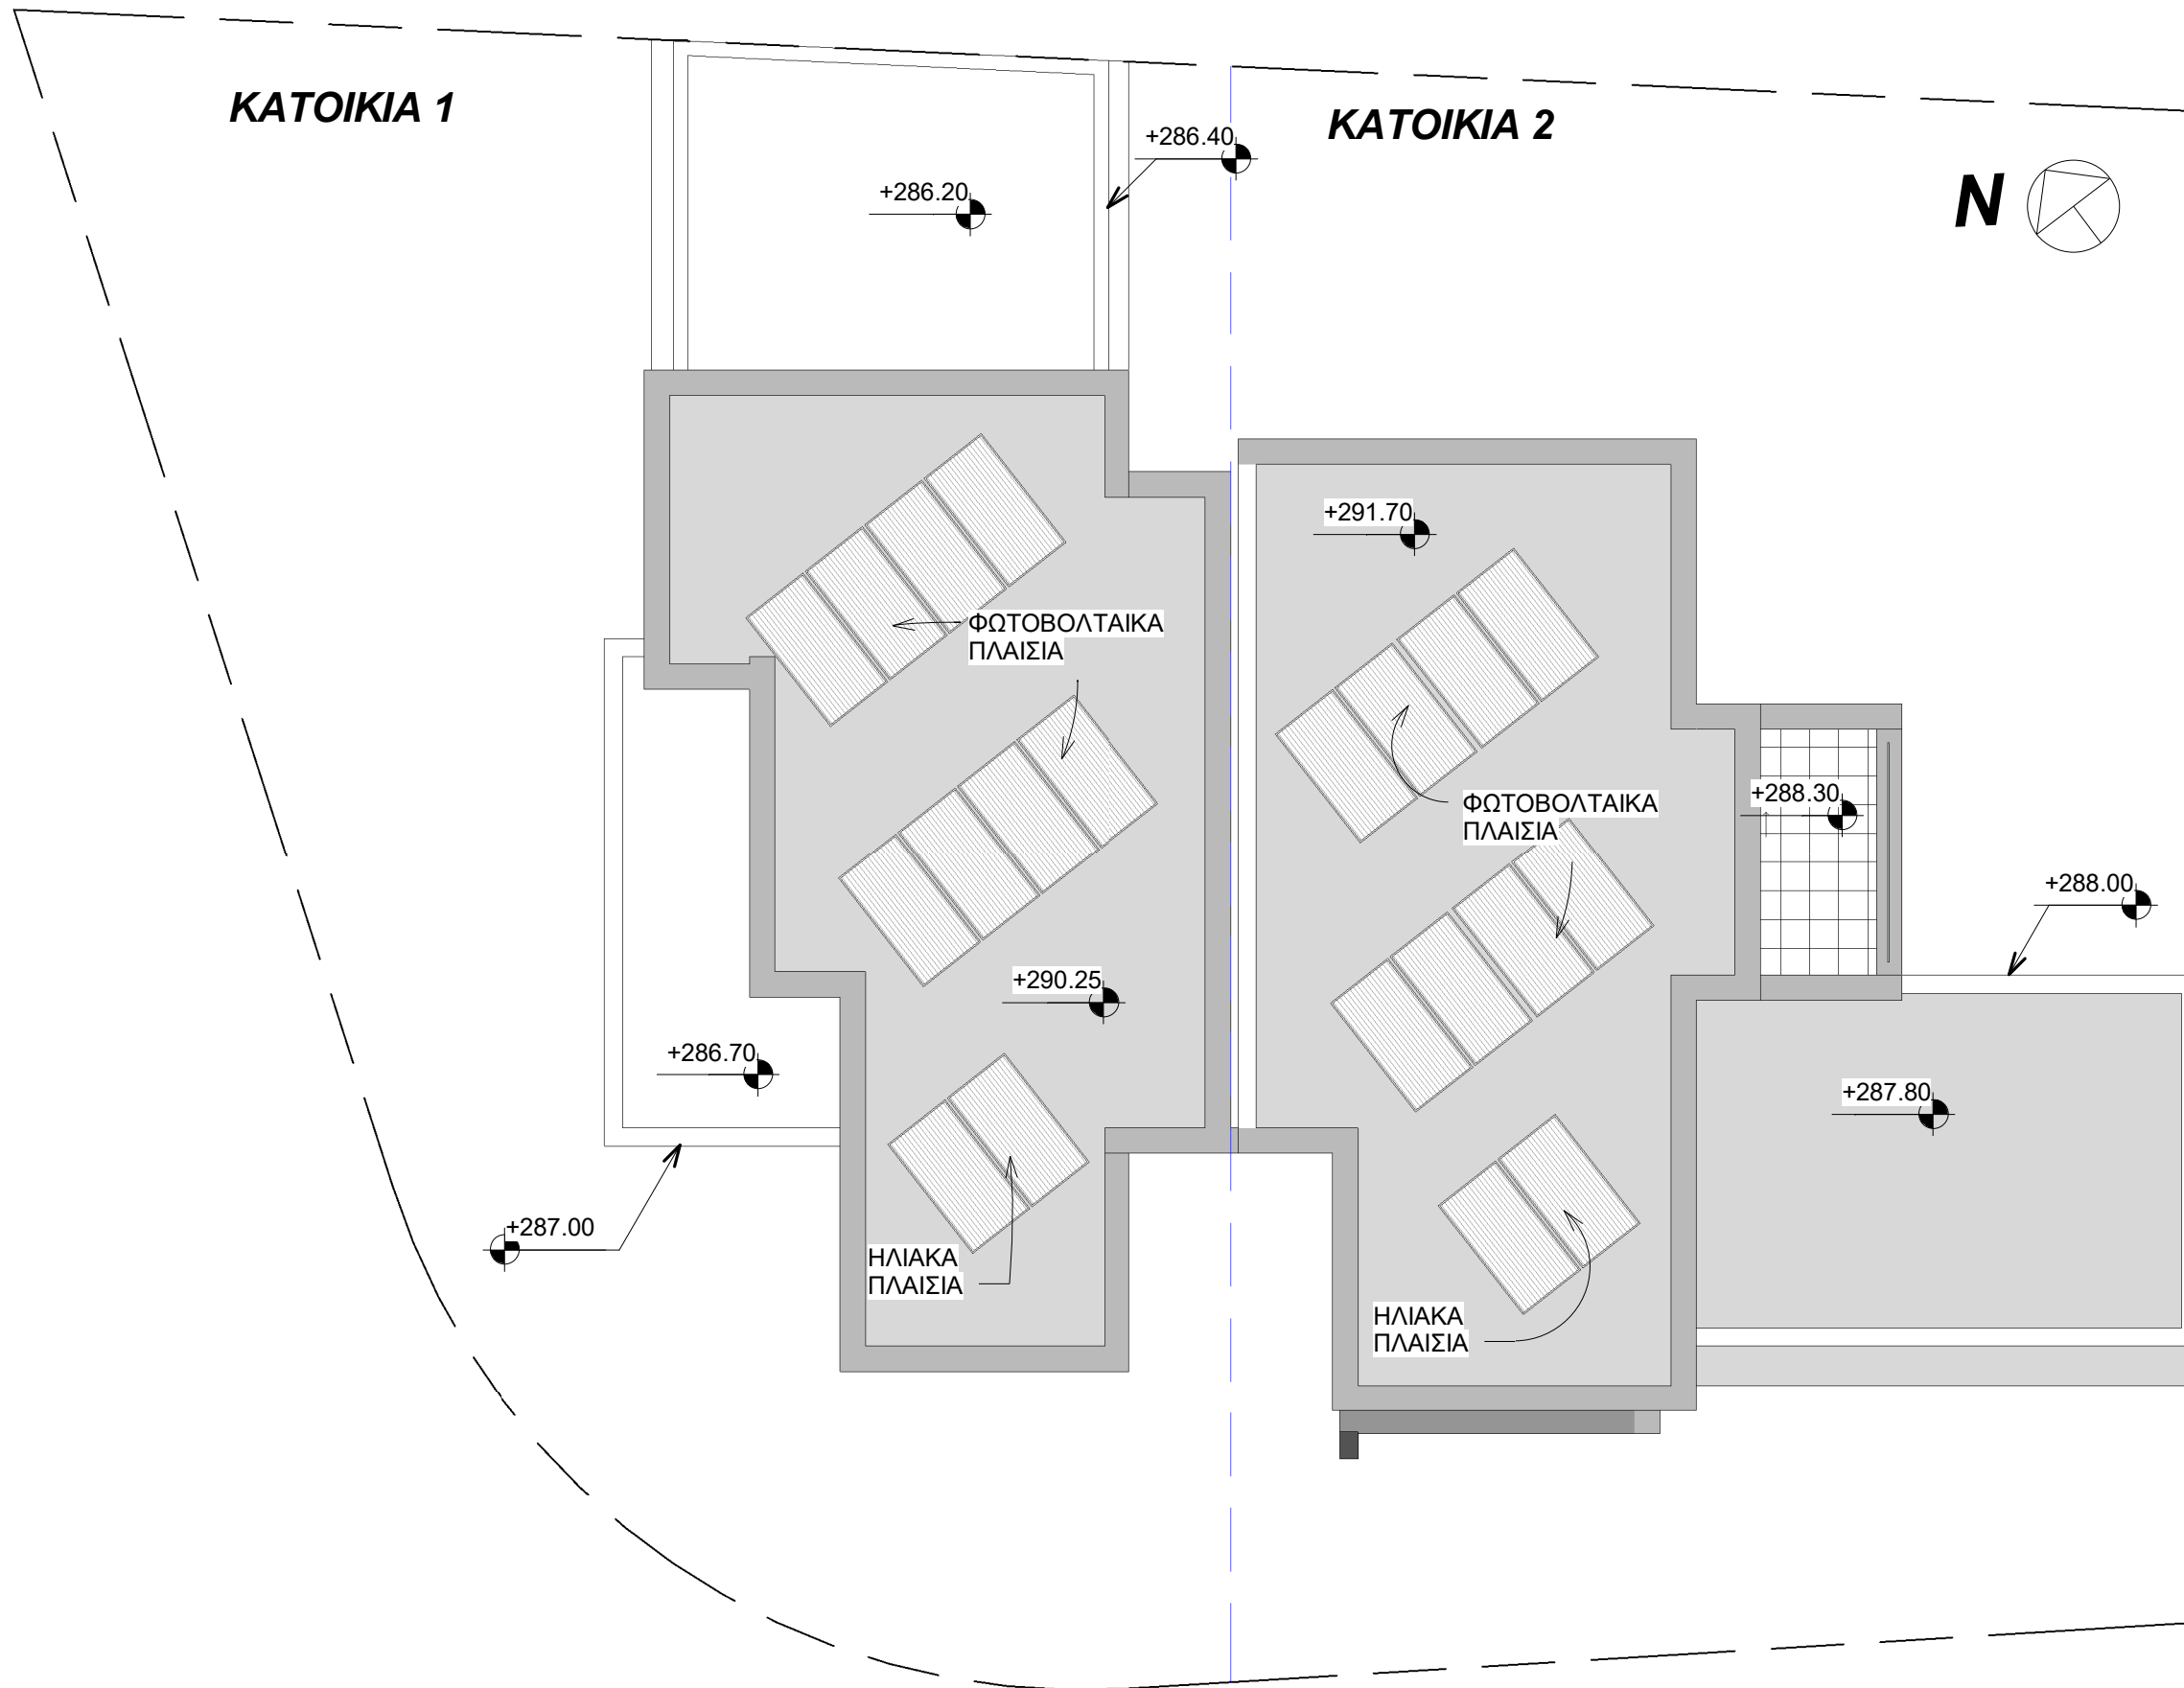


1 Roof Plan
1 : 100

αρχιτέκτονες μηχανικοί διακοσμητές
Αγαπίου services L.L.C.
 Πάριου Λαοδίου 13, γραφ. 002, τ.β. 45117, τ.τ. 7102, Αραδίππου, τηλ. 24823377, φασ. 24823378

Έργο: YSS MAVROMICHALIS DEVELOPER LTD ΚΑΤΟΙΚΙΕΣ ΣΤΟ ΤΣΕΠΙ		
Τίτλος: ROOF PLAN		
Ημερομηνία: ΡΟΛΕΟΔΟΜΙΚΗ 1:100		
Κλίμακα: 1 : 100	Σχεδίαση: OS	Αρ.Σχεδίου: A03
Αρ. Ευρετηρίου: 2033	Ελεγχος: SA	
Υπογραφή:		
Σφραγίδα:		

ΚΑΤΟΙΚΙΑ 1

ΚΑΤΟΙΚΙΑ 2

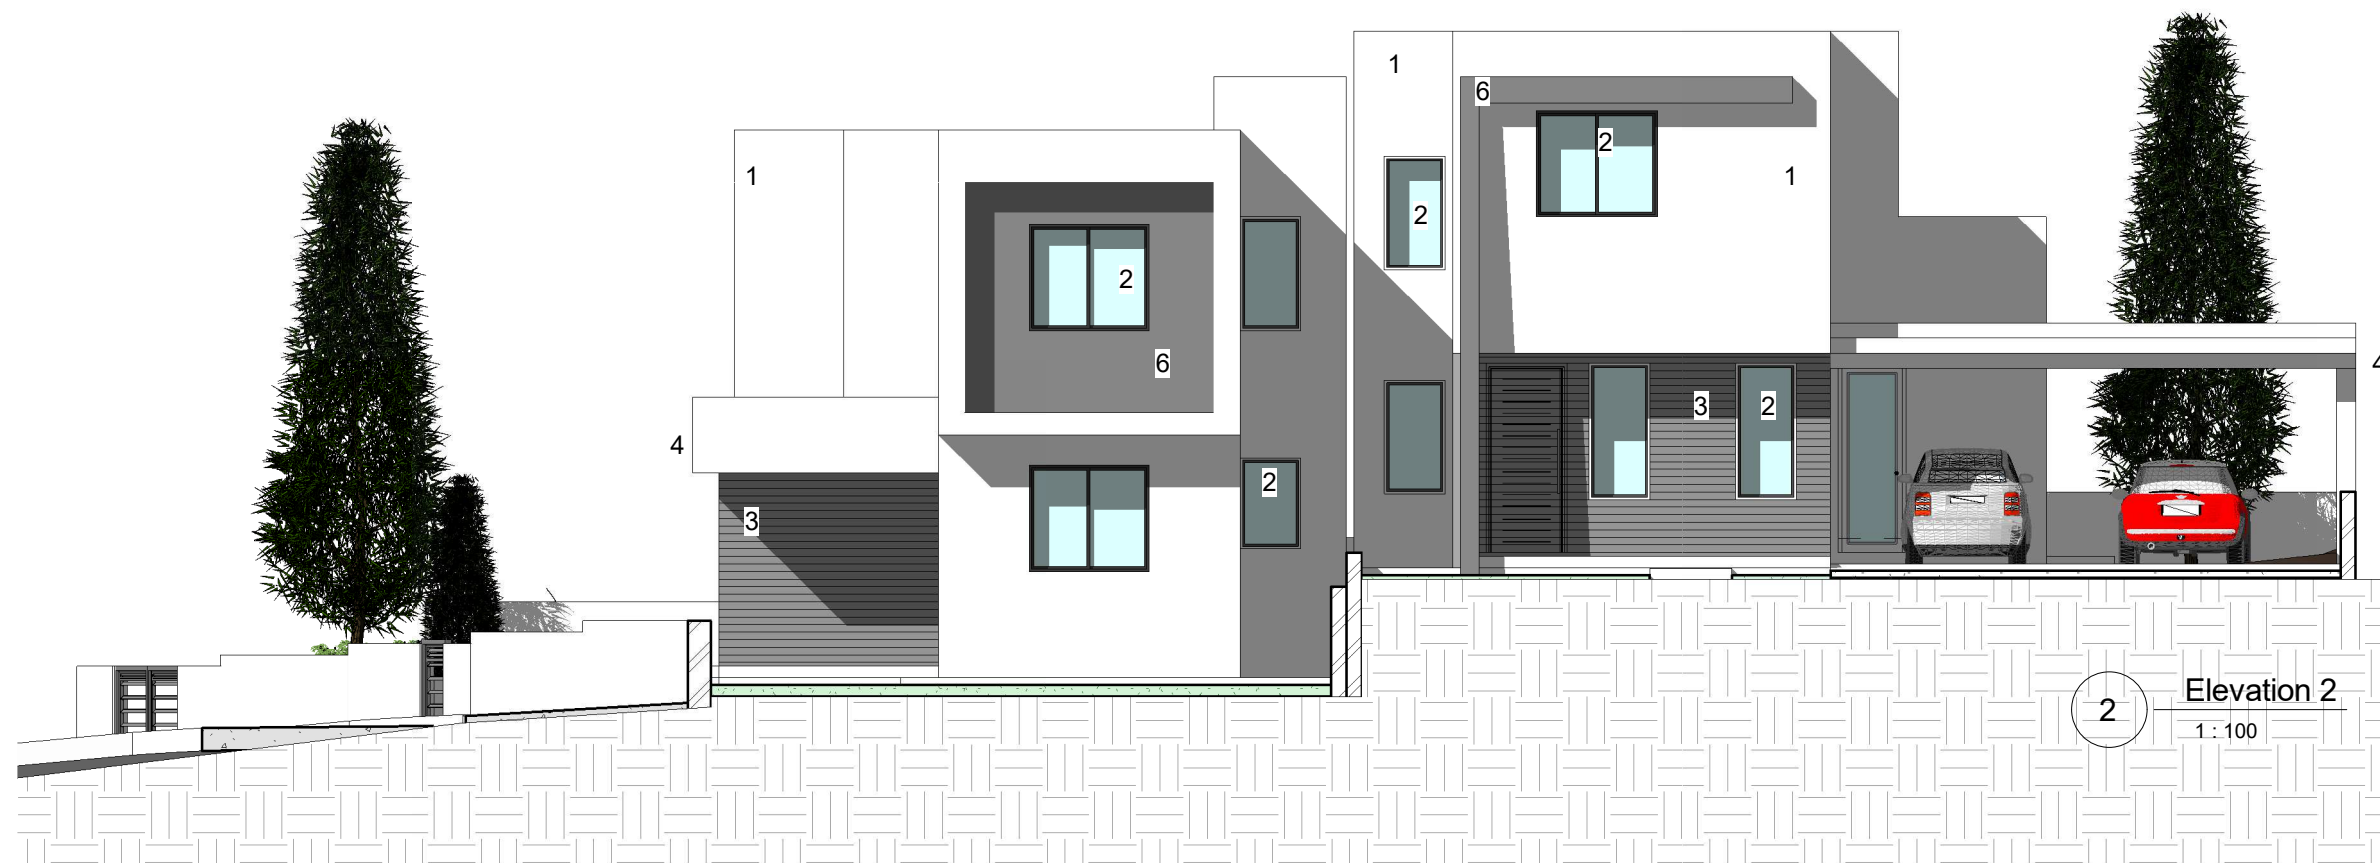

2 Elevation 2
1 : 100

ΚΑΤΟΙΚΙΑ 1



1 Elevation 1
1 : 100


- 1. ΟΛΟΚΛΗΡΩΜΕΝΟ ΣΥΣΤΗΜΑ ΘΕΡΜΟΠΡΟΣΟΨΗΣ ΚΑΙ ΜΠΟΓΙΑ ΕΞ. ΧΡΗΣΗΣ ΣΕ ΑΠΑΛΟΥΣ ΧΡΩΜΑΤΙΣΜΟΥΣ
- 2. ΑΝΟΙΓΜΑΤΑ ΑΠΟ ΑΛΟΥΜΙΝΙΟ ΚΑΙ ΔΙΠΛΟ ΓΥΑΛΙ
- 3. ΕΠΕΝΔΥΣΗ ΜΕ ΞΥΛΟ HPL ΧΡΩΜΑΤΟΣ ΓΚΡΙΖΟΥ
- 4. ΠΛΑΚΑ ΑΠΟ ΟΠΛΙΣΜΕΝΟ ΣΚΥΡΟΔΕΜΑ
- 5. ΓΥΑΛΙΝΟ ΚΙΓΚΛΙΔΩΜΑ
- 6. ΜΠΟΓΙΑ ΧΡΩΜΑΤΟΣ ΓΚΡΙΖΟΥ

αρχιτέκτονες μηχανικοί διακοσμητές
Αγαπίου services L.L.C.
 Πάουλο Λαοδίκη 13, γραφ. 002, τ.β. 45117, τ.τ. 7102, Αραδίππου, τηλ. 24823377, φασ. 24823378

Έργο: ΥΣΣ ΜΑΥΡΟΜΙΧΑΛΙΣ DEVELOPER LTD ΚΑΤΟΙΚΙΕΣ ΣΤΟ ΤΣΕΡΠΙ		
Τίτλος: ELEVATIONS		
Ημερομηνία: ΡΟΛΕΟΔΟΜΙΚΗ 1:100		
Κλίμακα: 1 : 100	Σχεδίαση: OS	Αρ.Σχεδίου: A04
Αρ. Ευρετηρίου: 2033	Έλεγχος: SA	
Υπογραφή:		
Σφραγίδα:		


ΚΑΤΟΙΚΙΑ 2

ΚΑΤΟΙΚΙΑ 1

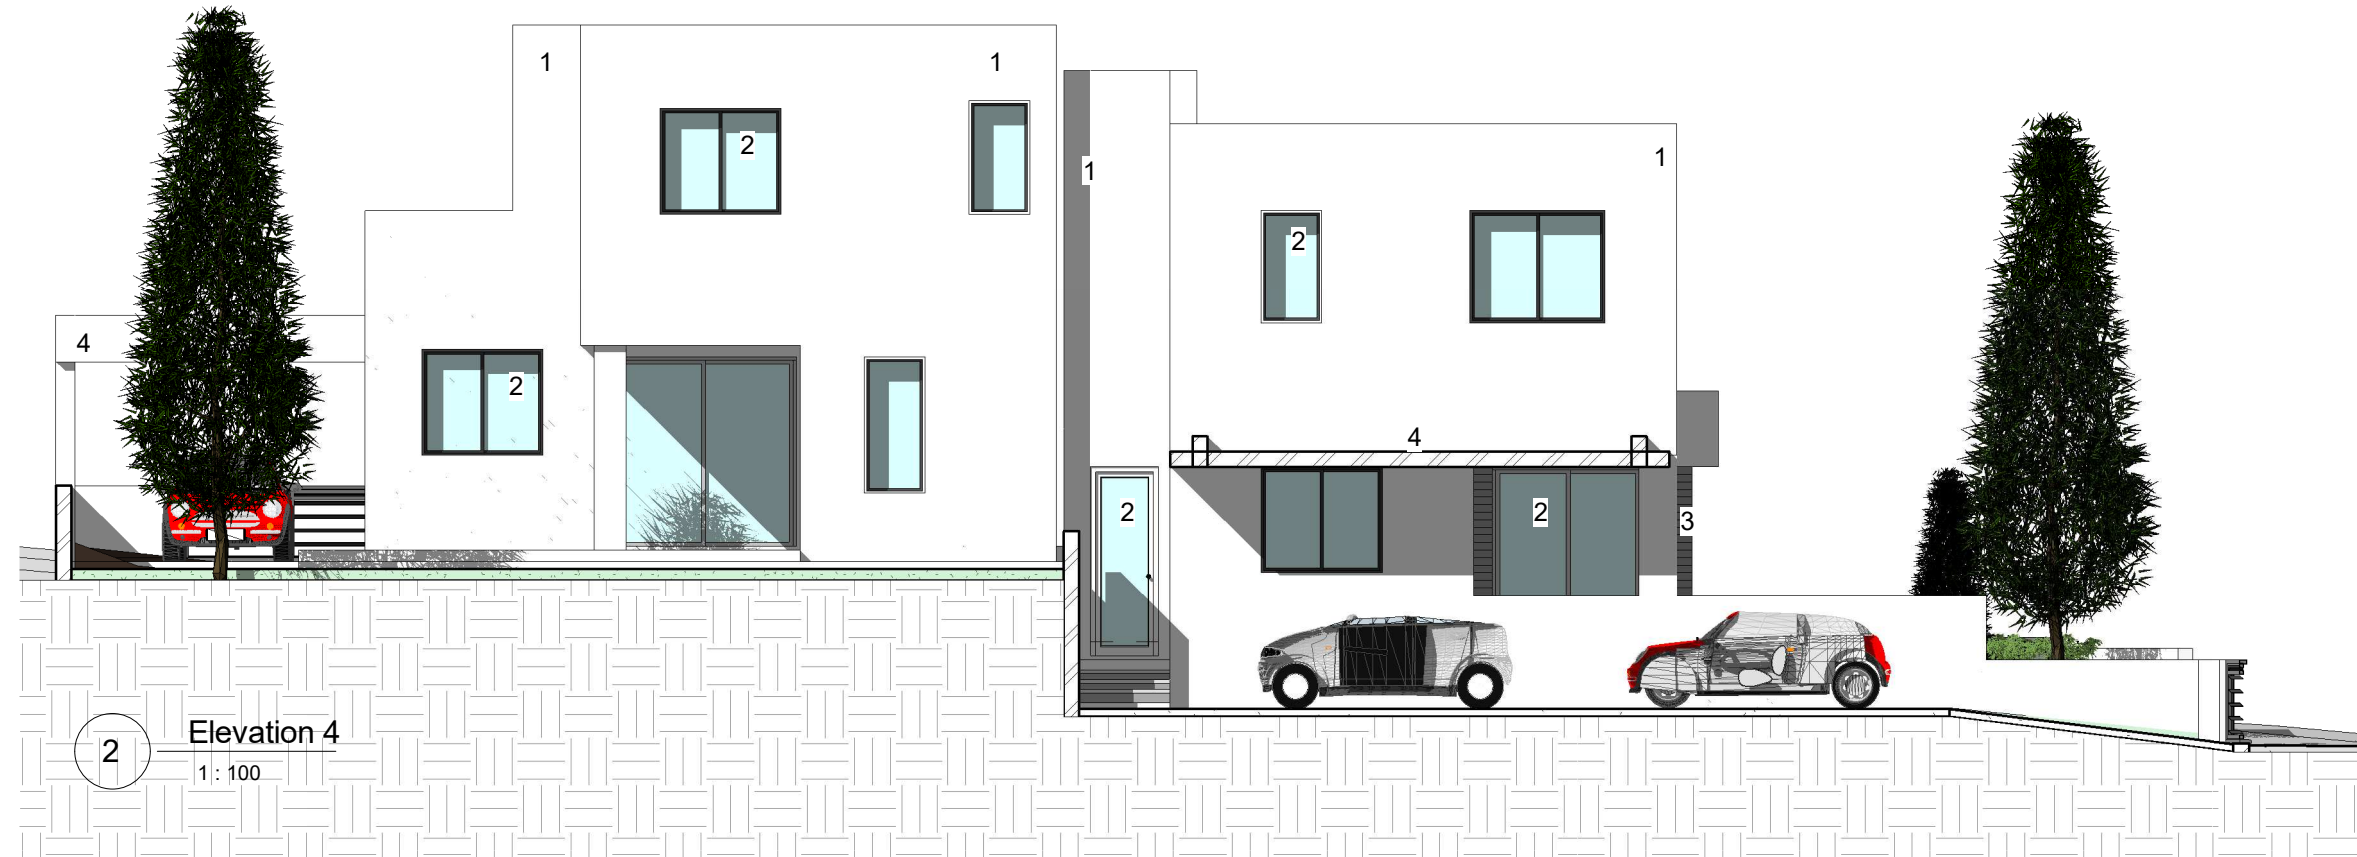

Elevation 4
1: 100

ΚΑΤΟΙΚΙΑ 2

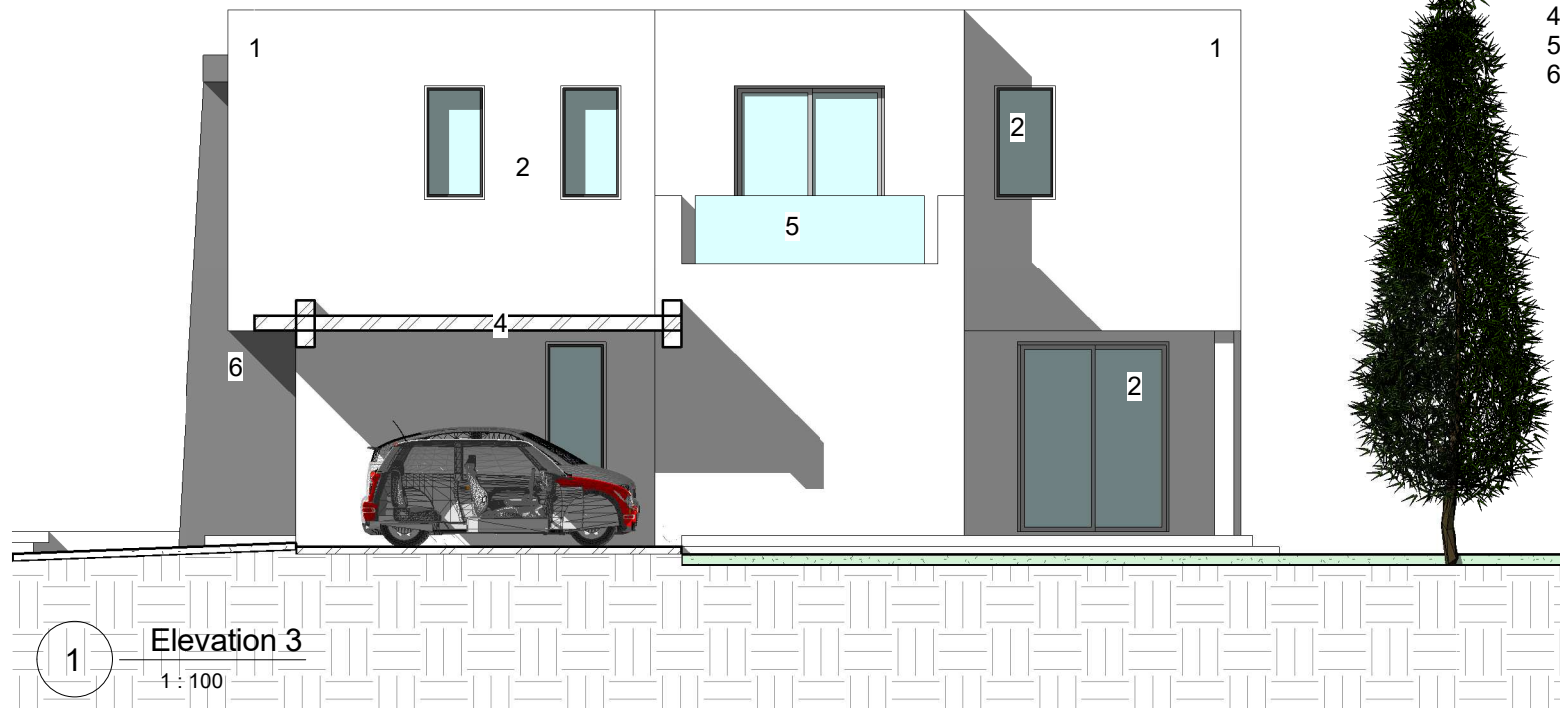


Elevation 3
1: 100


- 1. ΟΛΟΚΛΗΡΩΜΕΝΟ ΣΥΣΤΗΜΑ ΘΕΡΜΟΠΡΟΣΟΨΗΣ ΚΑΙ ΜΠΟΓΙΑ ΕΞ. ΧΡΗΣΗΣ ΣΕ ΑΠΑΛΟΥΣ ΧΡΩΜΑΤΙΣΜΟΥΣ
- 2. ΑΝΟΙΓΜΑΤΑ ΑΠΟ ΑΛΟΥΜΙΝΙΟ ΚΑΙ ΔΙΠΛΟ ΓΥΑΛΙ
- 3. ΕΠΕΝΔΥΣΗ ΜΕ ΞΥΛΟ HPL ΧΡΩΜΑΤΟΣ ΓΚΡΙΖΟΥ
- 4. ΠΛΑΚΑ ΑΠΟ ΟΠΛΙΣΜΕΝΟ ΣΚΥΡΟΔΕΜΑ
- 5. ΓΥΑΛΙΝΟ ΚΙΓΚΛΙΔΩΜΑ
- 6. ΜΠΟΓΙΑ ΧΡΩΜΑΤΟΣ ΓΚΡΙΖΟΥ

μηχανικοί διακοσμητές
Αγαπίου services L.L.C.
 Πάριου Λαοδίκη 13, γραφ. 002, τ.β. 45117, τ.τ. 7102, Αραδίππου, τηλ. 24823377, φασ. 24823378


Έργο:		
YSS MAVROMICHALIS DEVELOPER LTD ΚΑΤΟΙΚΙΕΣ ΣΤΟ ΤΣΕΡΙ		
Τίτλος:		
ELEVATIONS		
Ημερομηνία:		
ΡΟΛΕΟΔΟΜΙΚΗ 1:100		
Κλίμακα:	Σχεδίαση:	Αρ.Σχεδίου:
1 : 100	OS	A05
Αρ. Ευρετηρίου:	Έλεγχος:	
2033	SA	
Υπογραφή:		
Σφραγίδα:		

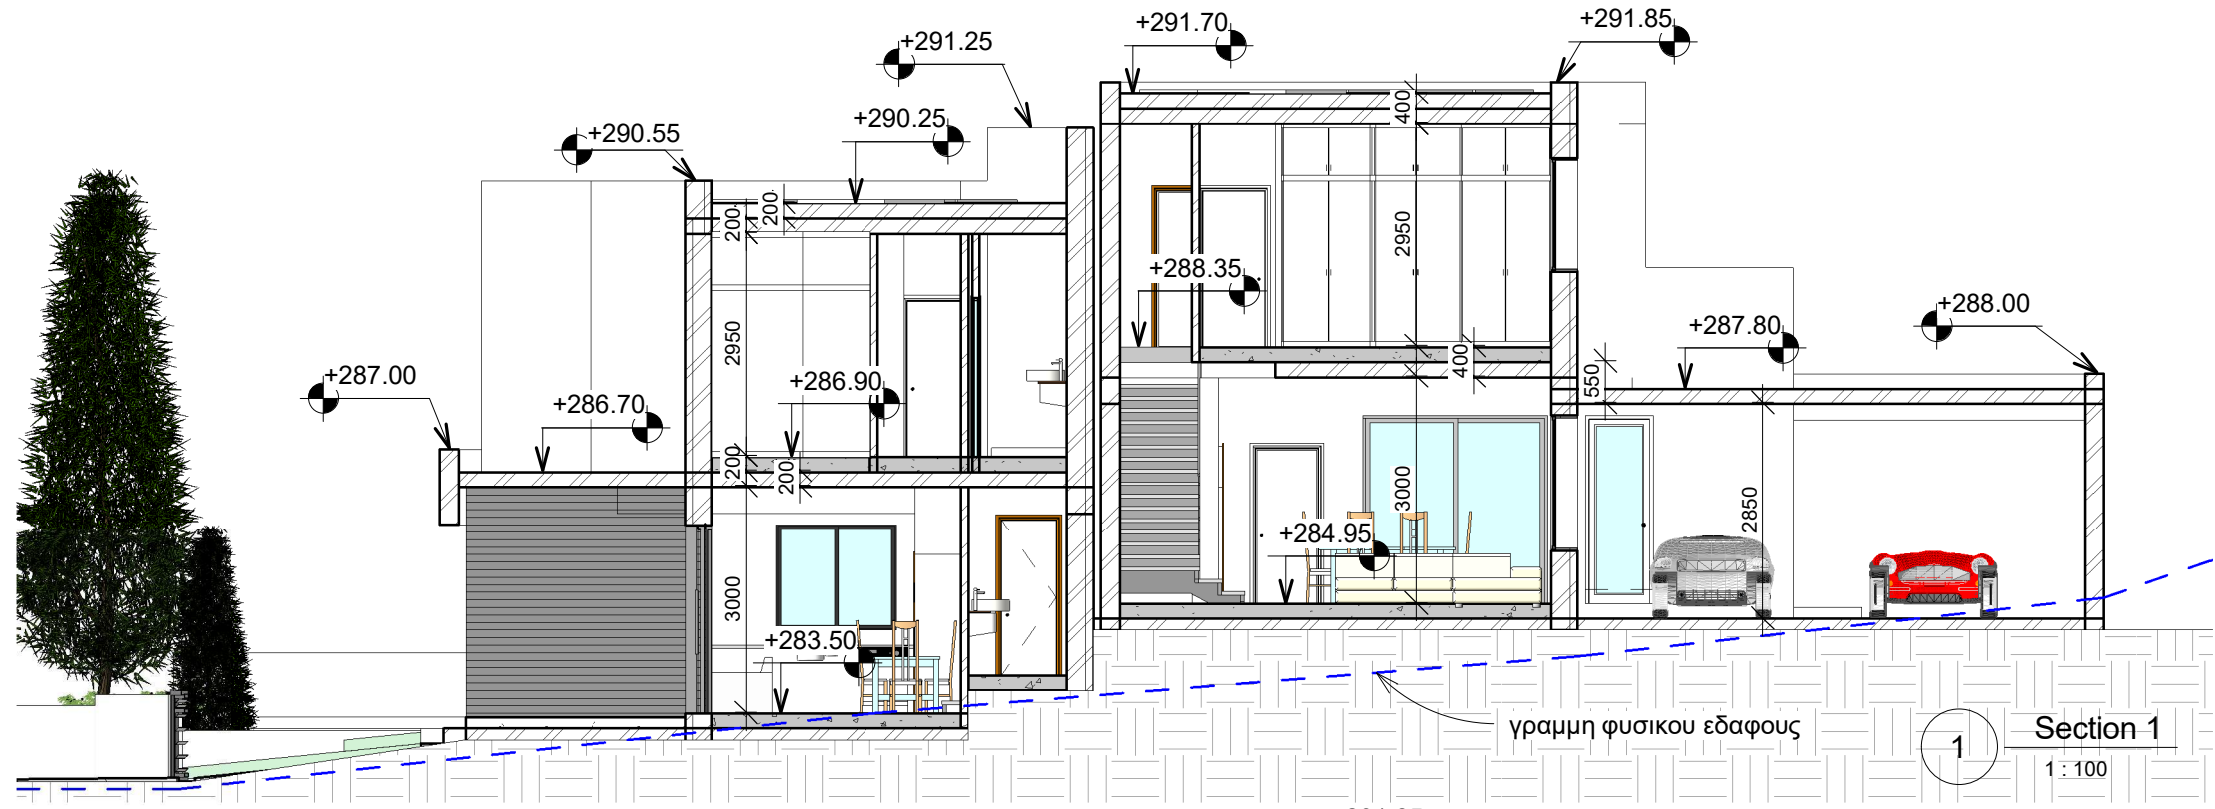


Section 1
1:100

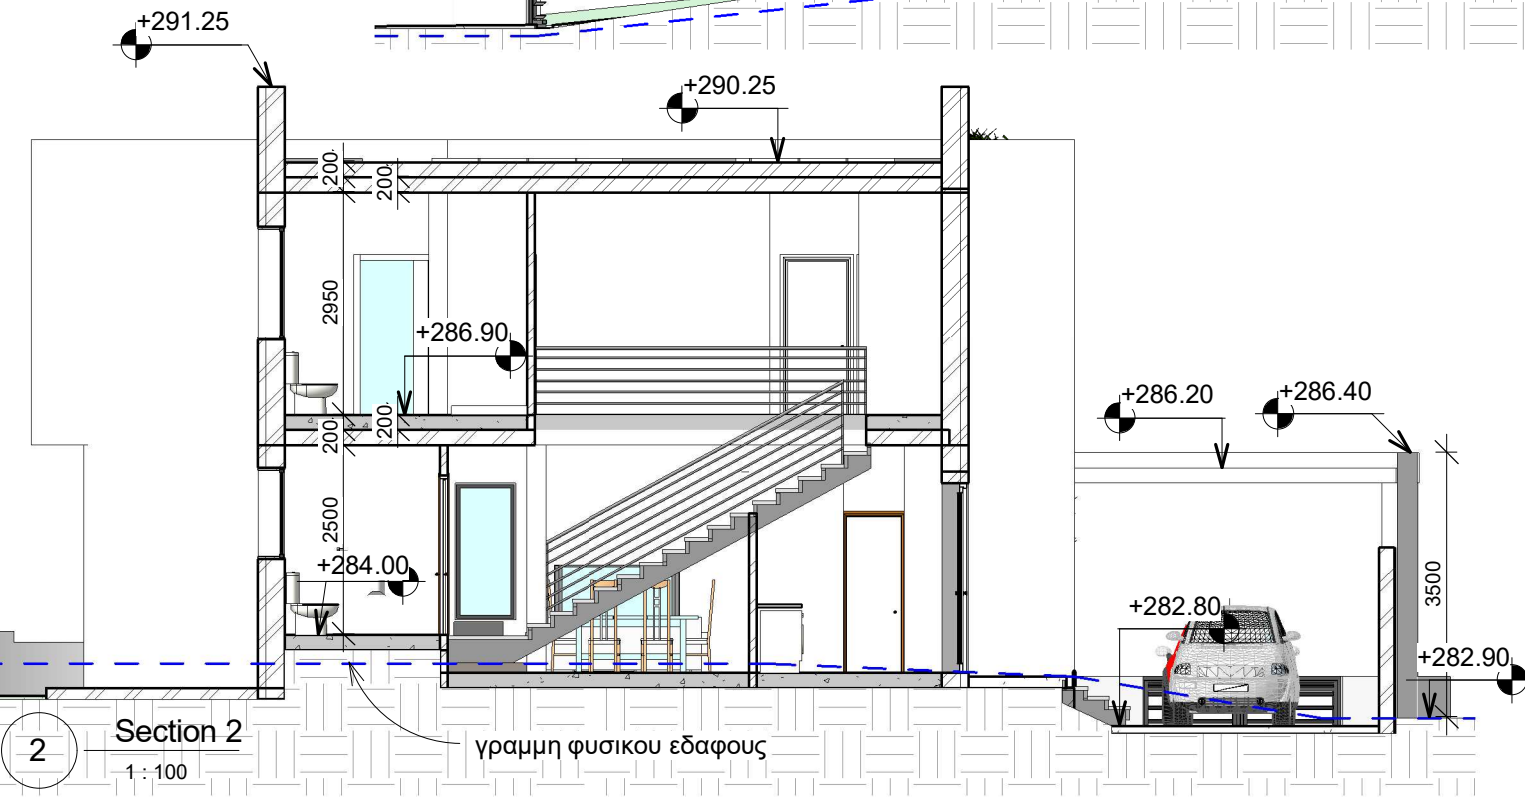


Section 2
1:100

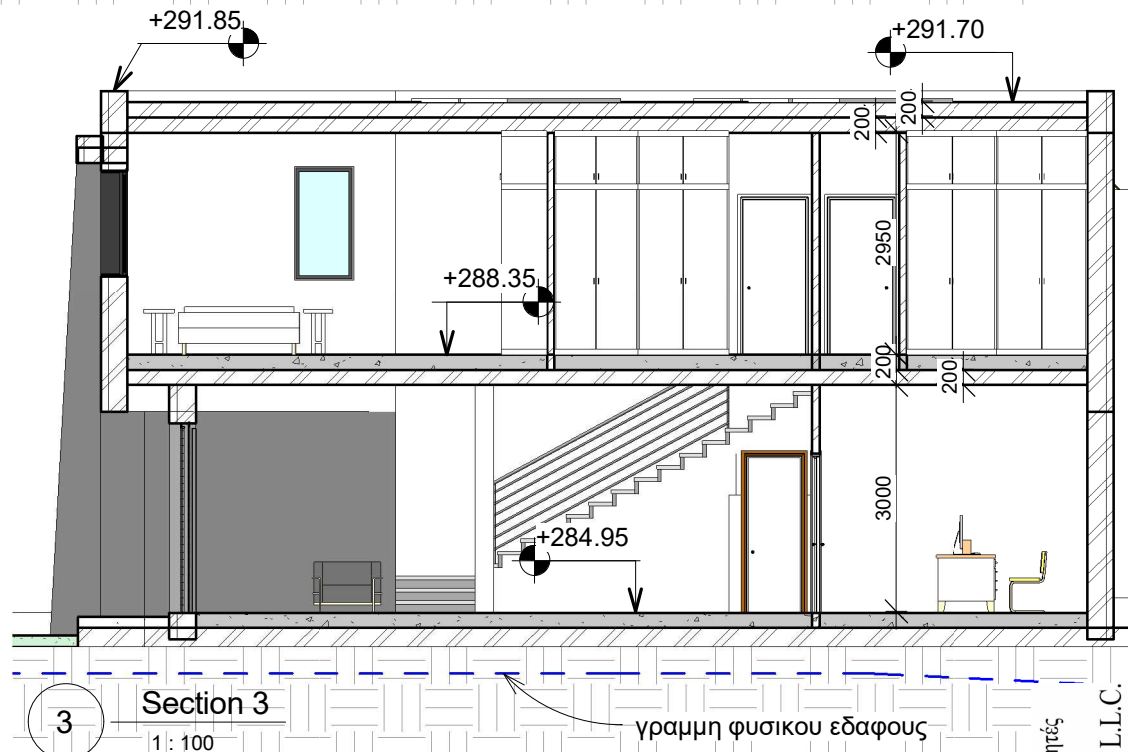

Section 3
1:100

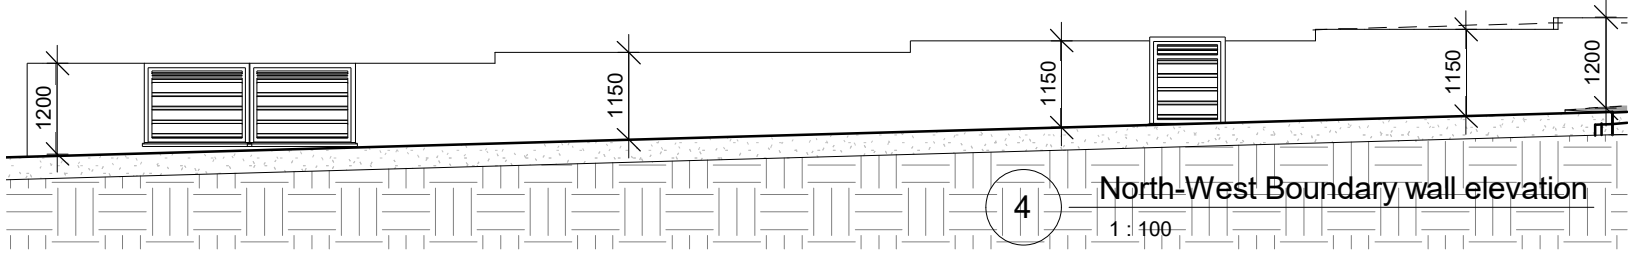

4 North-West Boundary wall elevation
1:100

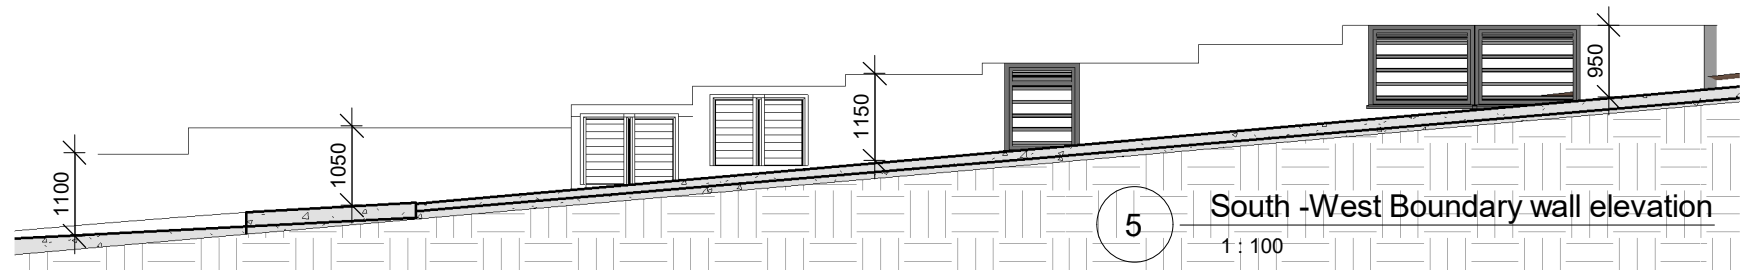

5 South-West Boundary wall elevation
1:100

αρχιτέκτονες μηχανικοί διακοσμητές
Αγαπίου services L.L.C.
Πάουλου Λιασίδα 13, γραφ. 002, τ.β.45117,τ.τ.7102, Αραδίππου,τλ. 24823377, φασ.24823378

Εργο: YSS MAVROMICHALIS DEVELOPER LTD ΚΑΤΟΙΚΙΕΣ ΣΤΟ ΤΖΕΡΠΙ		
Τίτλος: SECTIONS		
Ημερομηνία: ΡΟΛΕΟΔΟΜΙΚΗ 1:100		
Κλίμακα: 1:100	Σχεδίαση: OS	Αρ.Σχεδίου: A06
Αρ. Ευρετηρίου: 2033	Έλεγχος: SA	
Υπογραφή:		
Σφραγίδα:		



αρχιτέκτονες μηχανικοί διακοσμητές
Αγαπίου services L.L.C.
 σωτήρης

Πάουλου Λαοΐδη 13, γραφ. 002, τ.β. 45117, τ.τ. 7102, Αρσάλληου, τηλ. 24823377, φασ. 24823378

Έργο:		
YSS MAVROMICHALIS DEVELOPER LTD ΚΑΤΟΙΚΙΕΣ ΣΤΟ ΤΣΕΠΙ		
Τίτλος:		
VIEWS		
Ημερομηνία:		
ΡΟΛΕΟΔΟΜΙΚΗ 1:100		
Κλίμακα:	Σχεδίαση:	Αρ.Σχεδίου:
	OS	A07
Αρ. Ευρετηρίου:	Έλεγχος:	
2033	SA	
Υπογραφή:		
Σφραγίδα:		



αρχιτέκτονες μηχανικοί διακοσμητές
σωτήρης | Αγαπίου | services L.L.C.

Πάουλου Λιασίδα 13, γραφ. 002, τ.β. 45117, τ.τ. 7102, Αραδίππου, τηλ. 24823377, φασ. 24823378

Έργο:		
YSS MAVROMICHALIS DEVELOPER LTD ΚΑΤΟΙΚΙΕΣ ΣΤΟ ΤΣΕΠΙ		
Τίτλος:		
VIEWS		
Ημερομηνία:		
ΡΟΛΕΟΔΟΜΙΚΗ 1:100		
Κλίμακα:	Σχεδίαση:	Αρ.Σχεδίου:
	OS	A08
Αρ. Ευρετηρίου:	Έλεγχος:	
2033	SA	
Υπογραφή:		
Σφραγίδα:		