



ΑΡΧΙΤΕΚΤΟΝΑΣ:
ΔΗΜΗΤΡΗΣ ΘΕΟΦΑΝΟΥΣ
ΑΡ. ΜΗΤΡΩΟΥ : Α204731

Τηλ. Επικοινωνίας:
00357 99125425
email: info@arch-zerozero.com
Ζαλόγγου 7, 1ος Όροφος
2660 Κοκκινοτριμιθιά, Λευκωσία

ΕΡΓΟΔΟΤΗΣ:
ΥΣΣ ΜΑΥΡΟΜΙΧΑΛΙΣ

ΕΡΓΟ:
ΠΟΛΥΚΑΤΟΙΚΙΑ - ΤΣΕΡΙ

ΣΗΜΕΙΩΣΕΙΣ / ΠΑΡΑΤΗΡΗΣΕΙΣ:


 Υφιστάμενα Υψόμετρα
 Προτεινόμενα Υψόμετρα

ΦΑΣΗ ΕΡΓΟΥ:
ΠΟΛΕΟΔΟΜΙΚΗ ΑΔΕΙΑ

ΚΛΙΜΑΚΑ: 1: 100 ΗΜΕΡ: 16.07.24

ΑΡ ΕΡΓΟΥ:
059 ΕΛΕΓΧΟΣ:
Δ.Θ.

ΤΥΠΟΣ ΣΧΕΔΙΟΥ:
ΚΑΤΟΨΗ ΠΙΛΟΤΗΣ

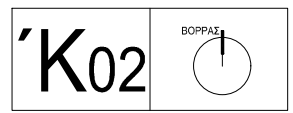

ΥΨΟΜΕΤΡΑ

ΠΕΡΙΤΟΧΗ

ΚΑΛΥΨΗ

2

3

ΟΨΗ Γ


ΟΨΗ Δ



ΟΨΗ Β

ΟΨΗ Α

2

3

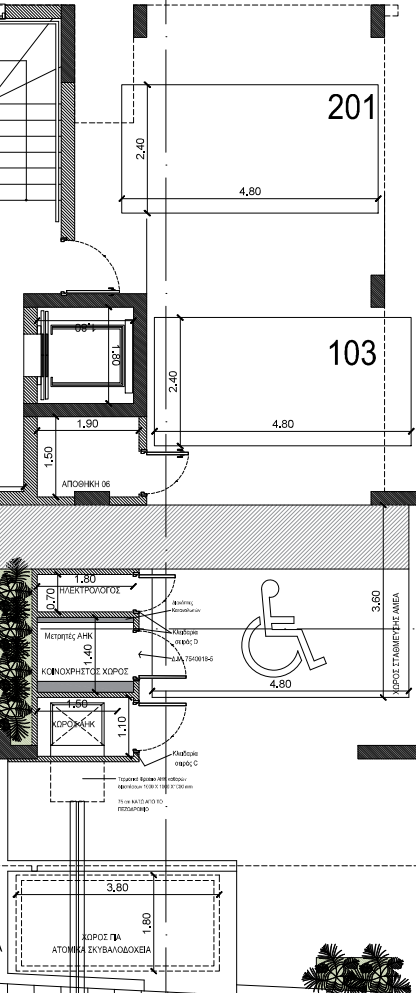

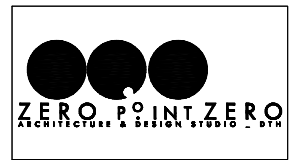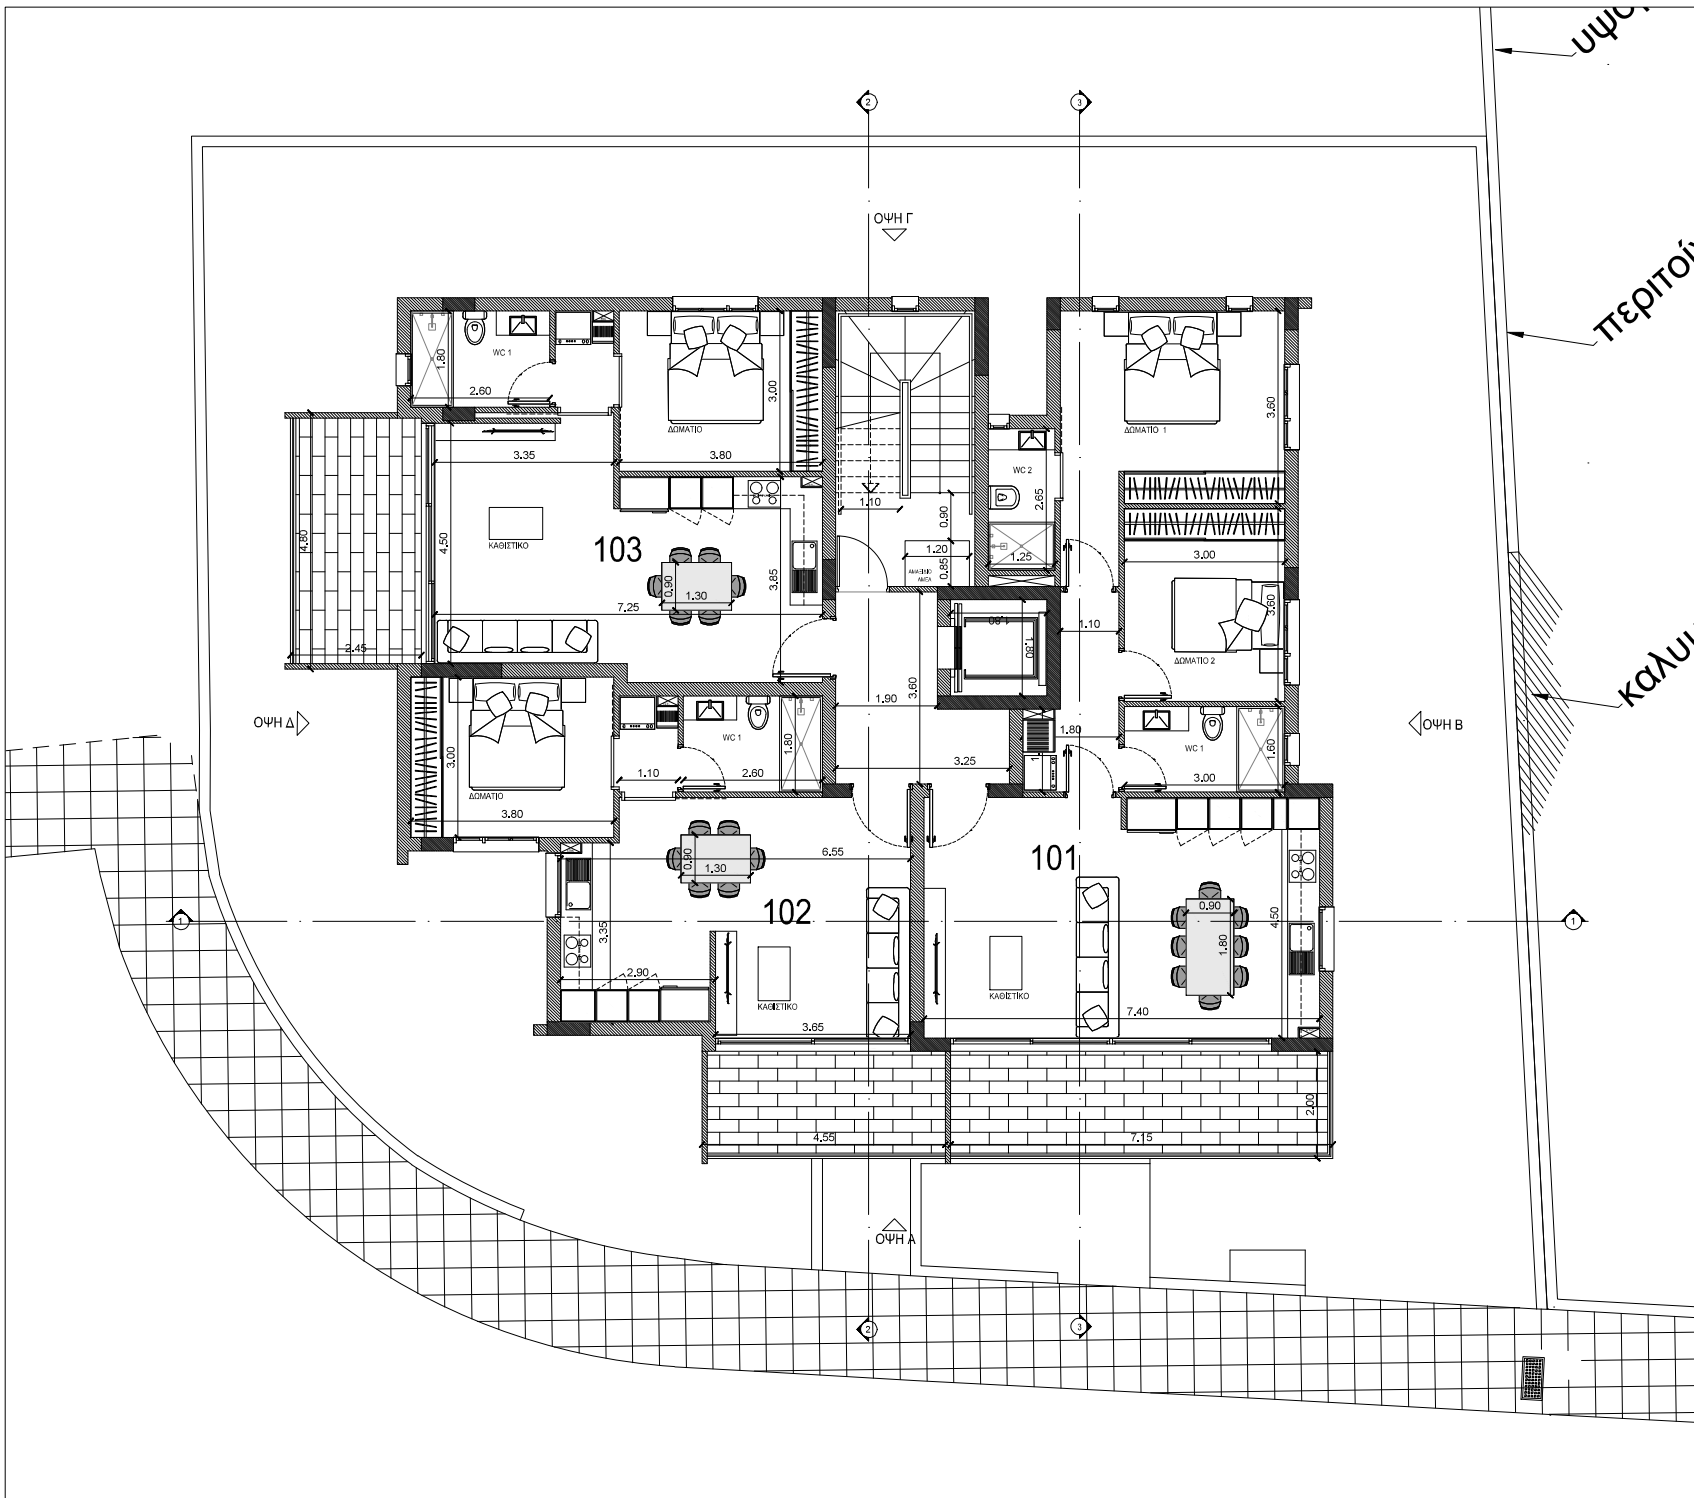

ΑΡΧΙΤΕΚΤΟΝΑΣ:
ΔΗΜΗΤΡΗΣ ΘΕΟΦΑΝΟΥΣ
ΑΡ. ΜΗΤΡΩΟΥ : Α204731

Τηλ. Επικοινωνίας:
00357 99125425
email: info@arch-zerozero.com
Ζαλόγγου 7, 1ος Όροφος
2660 Κοκκινοτριμιθιά, Λευκωσία

ΕΡΓΟΔΟΤΗΣ:
ΥΣΣ ΜΑΥΡΟΜΙΧΑΛΙΣ

ΕΡΓΟ:
ΠΟΛΥΚΑΤΟΙΚΙΑ - ΤΣΕΡΙ

ΣΗΜΕΙΩΣΕΙΣ / ΠΑΡΑΤΗΡΗΣΕΙΣ:

Υφιστάμενα Υψόμετρα
 Προτεινόμενα Υψόμετρα



ΦΑΣΗ ΕΡΓΟΥ:
ΠΟΛΕΟΔΟΜΙΚΗ ΑΔΕΙΑ

ΚΛΙΜΑΚΑ: 1: 100 ΗΜΕΡ: 16.07.24

ΑΡ ΕΡΓΟΥ:
059 ΕΛΕΓΧΟΣ:
Δ.Θ.

ΤΥΠΟΣ ΣΧΕΔΙΟΥ:
ΚΑΤΟΨΗ ΠΡΩΤΟΥ ΟΡΟΦΟΥ

Κ03

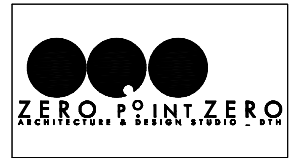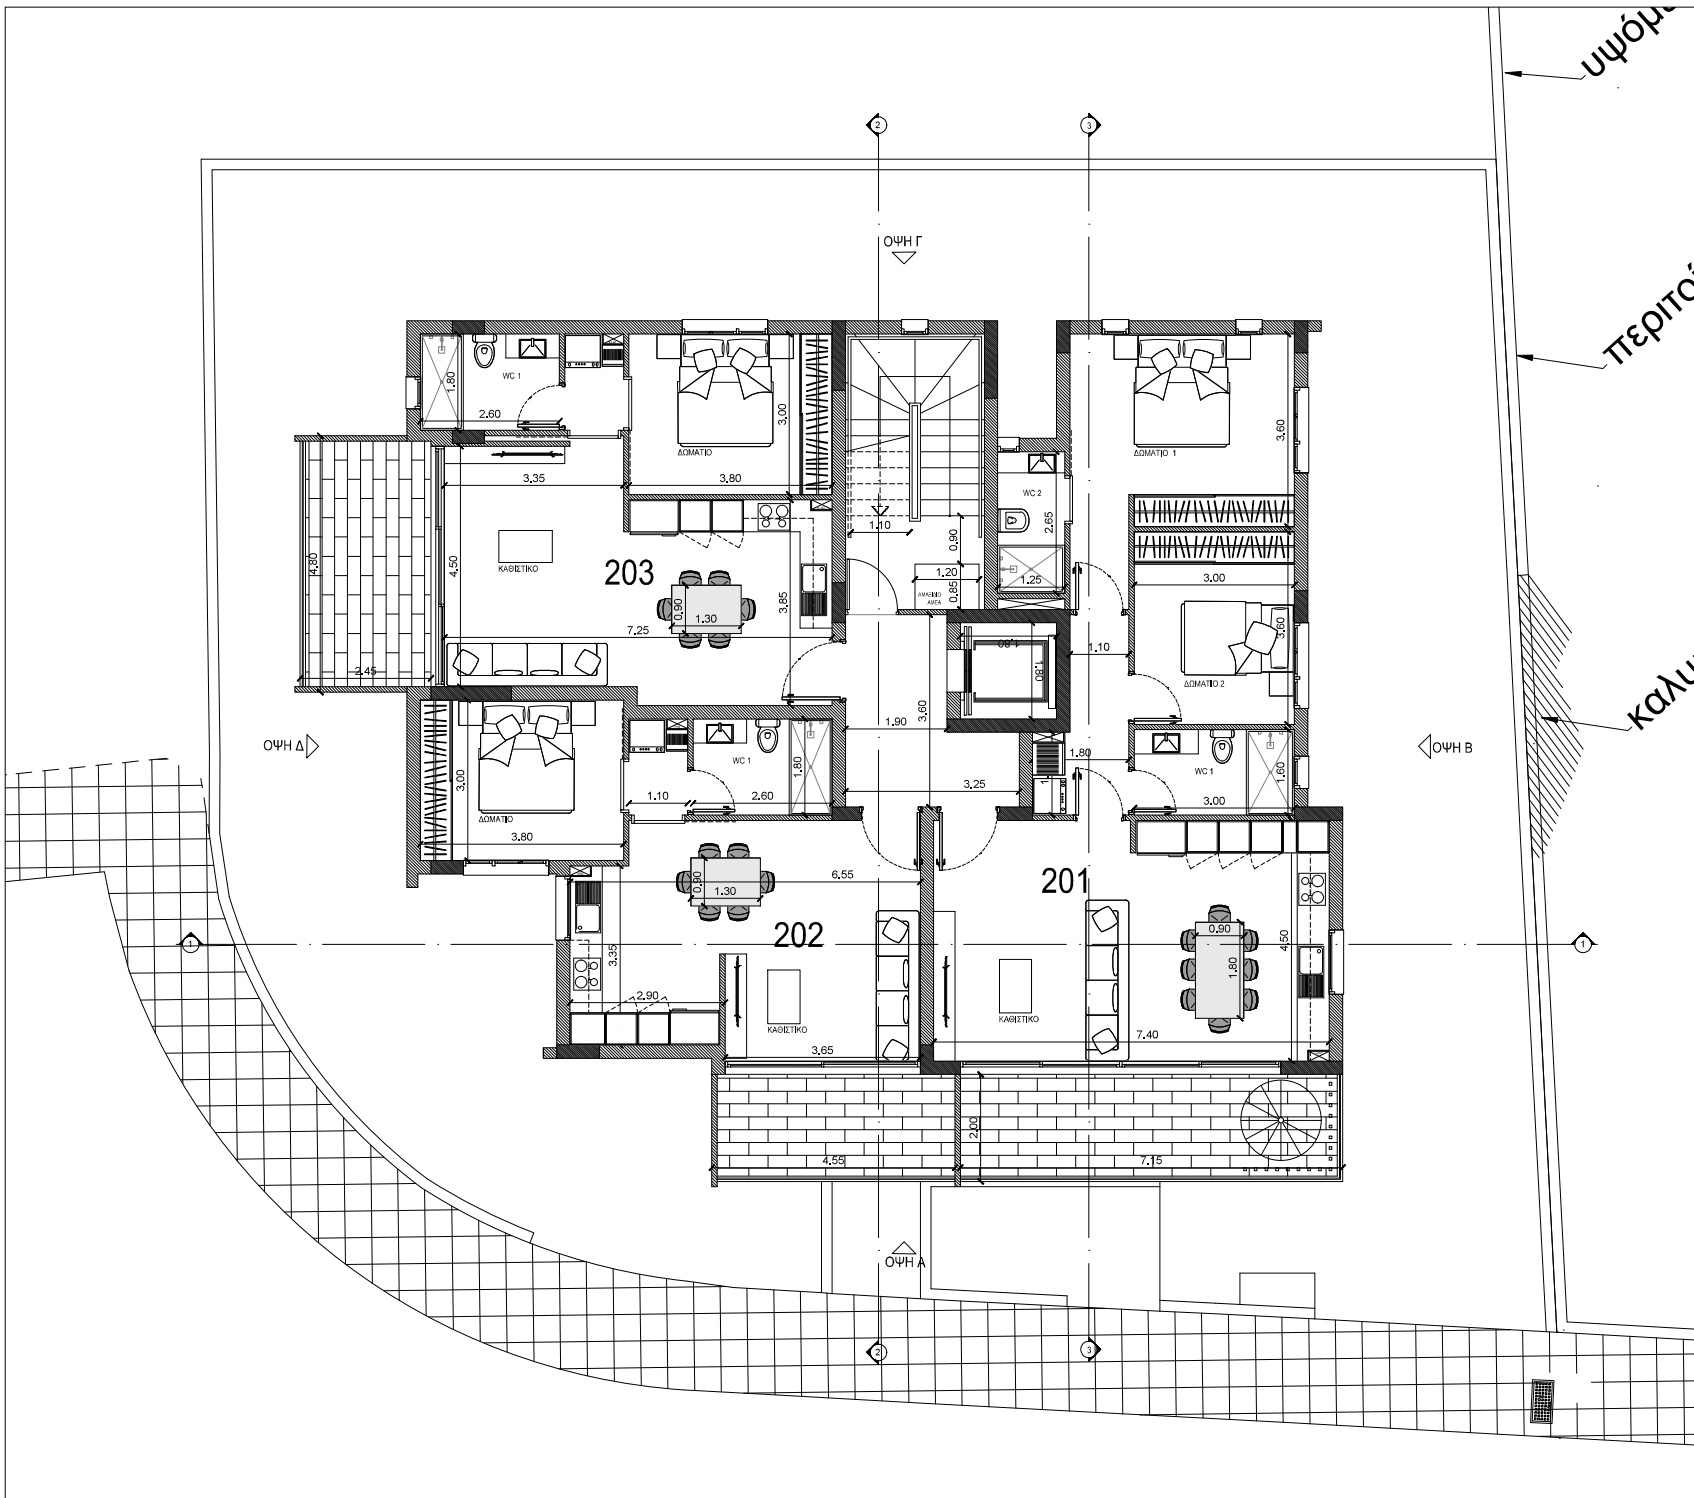

ΑΡΧΙΤΕΚΤΟΝΑΣ:
ΔΗΜΗΤΡΗΣ ΘΕΟΦΑΝΟΥΣ
ΑΡ. ΜΗΤΡΩΟΥ : Α204731

Τηλ. Επικοινωνίας:
00357 99125425
email: info@arch-zerozero.com
Ζαλόγγου 7, 1ος Όροφος
2660 Κοκκινοτριμιθιά, Λευκωσία

ΕΡΓΟΔΟΤΗΣ:
ΥΣΣ ΜΑΥΡΟΜΙΧΑΛΙΣ

ΕΡΓΟ:
ΠΟΛΥΚΑΤΟΙΚΙΑ - ΤΣΕΡΙ

ΣΗΜΕΙΩΣΕΙΣ / ΠΑΡΑΤΗΡΗΣΕΙΣ:

Υφιστάμενα Υψόμετρα
 Προτεινόμενα Υψόμετρα



ΦΑΣΗ ΕΡΓΟΥ:
ΠΟΛΕΟΔΟΜΙΚΗ ΑΔΕΙΑ

ΚΛΙΜΑΚΑ: 1: 100 ΗΜΕΡ: 16.07.24

ΑΡ. ΕΡΓΟΥ: 059 ΕΛΕΓΧΟΣ: Δ.Θ.

ΤΥΠΟΣ ΣΧΕΔΙΟΥ:
ΚΑΤΟΨΗ ΔΕΥΤΕΡΟΥ ΟΡΟΦΟΥ

Κ04

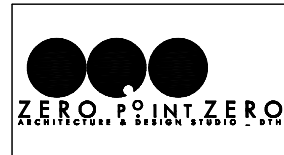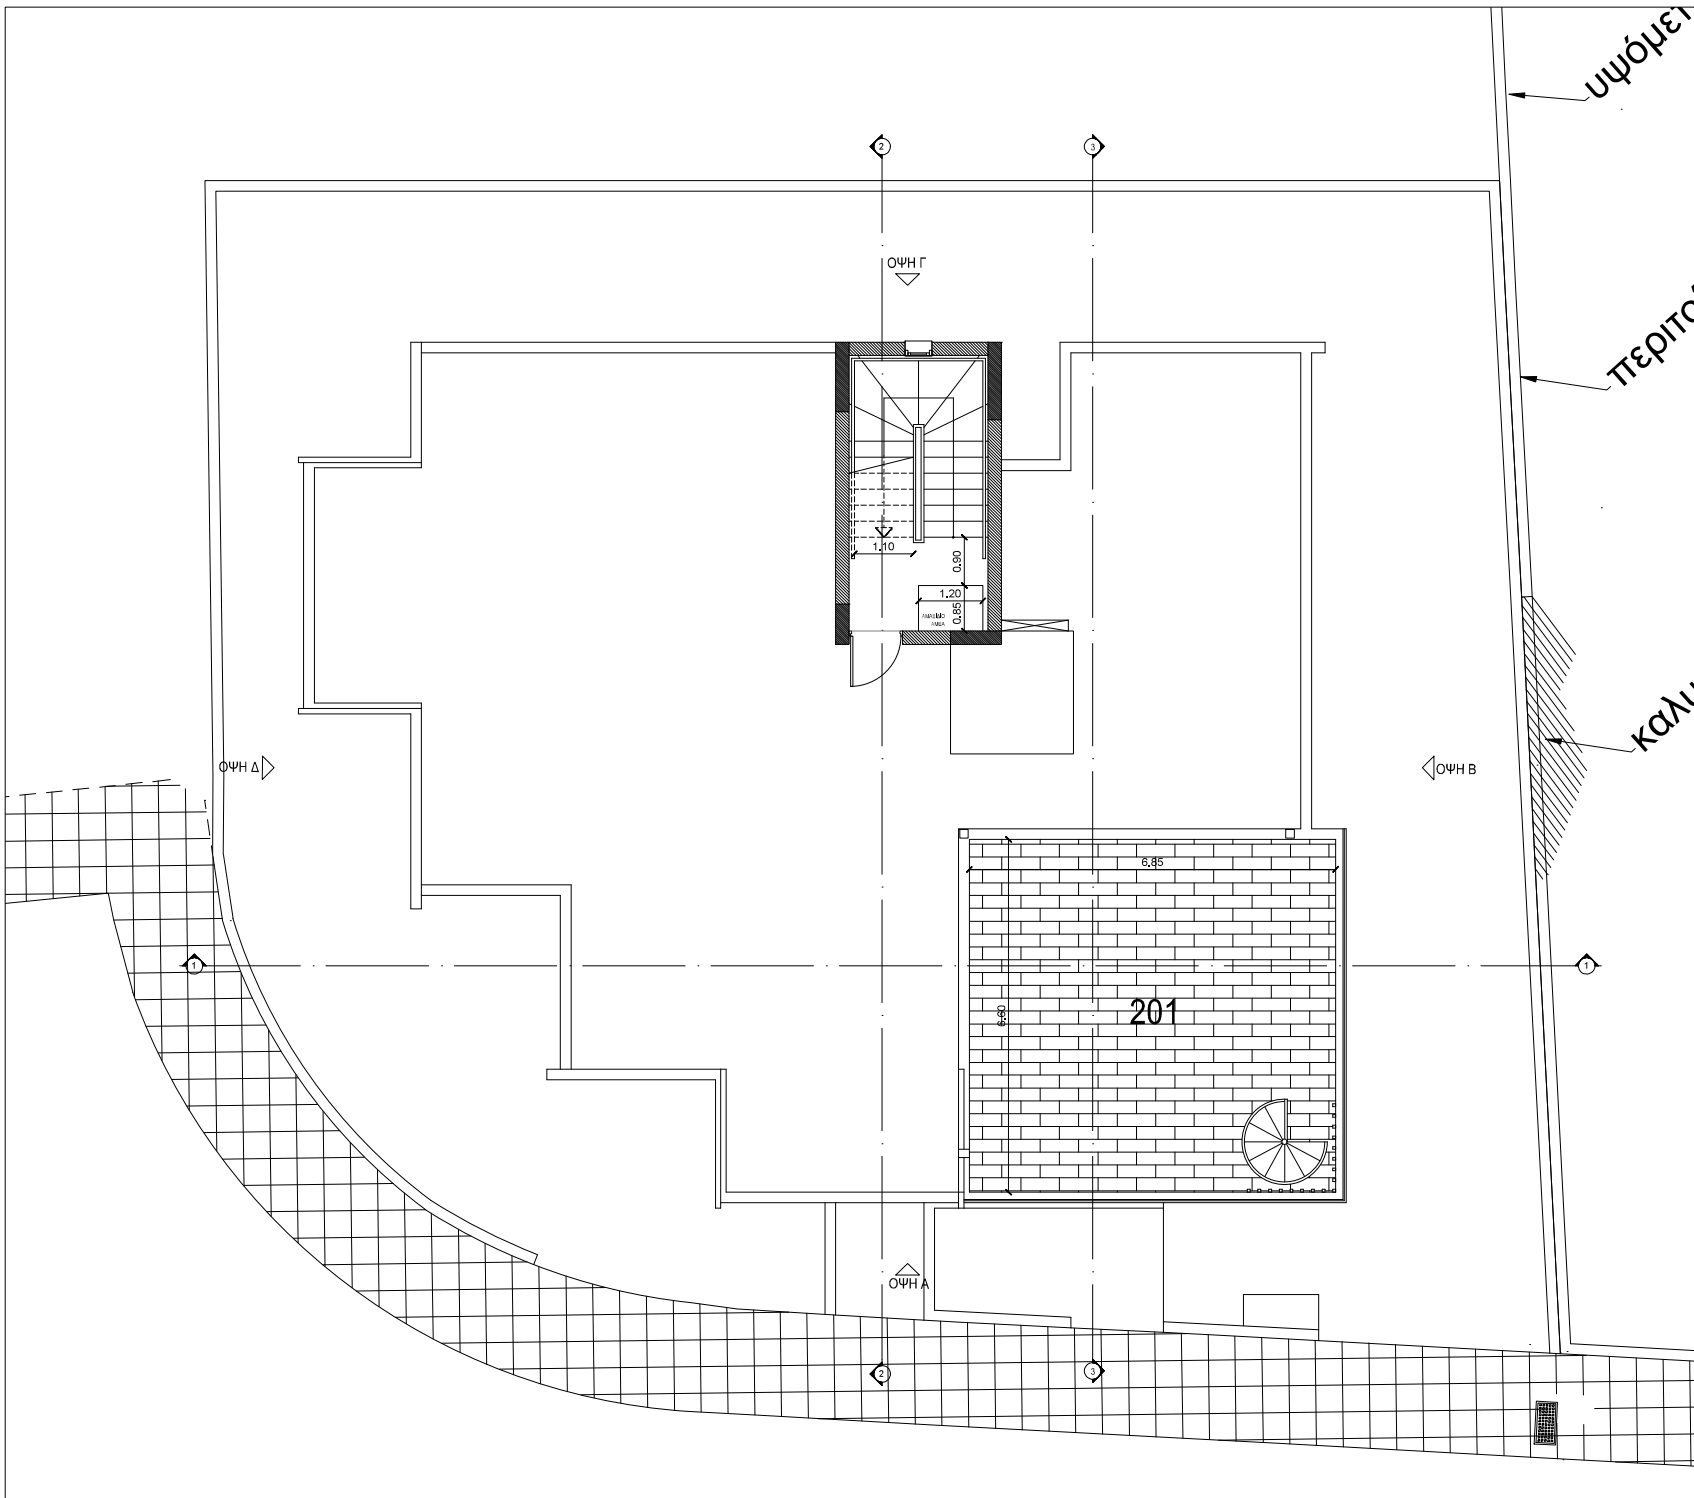

ΑΡΧΙΤΕΚΤΟΝΑΣ:
ΔΗΜΗΤΡΗΣ ΘΕΟΦΑΝΟΥΣ
ΑΡ. ΜΗΤΡΩΟΥ : Α204731

Τηλ. Επικοινωνίας:
00357 99125425
email: info@arch-zerozero.com
Ζαλόγγου 7, 1ος Όροφος
2660 Κοκκινοτριμιθιά, Λευκωσία

ΕΡΓΟΔΟΤΗΣ:
ΥΣΣ ΜΑΥΡΟΜΙΧΑΛΙΣ

ΕΡΓΟ:
ΠΟΛΥΚΑΤΟΙΚΙΑ - ΤΣΕΡΙ

ΣΗΜΕΙΩΣΕΙΣ / ΠΑΡΑΤΗΡΗΣΕΙΣ:

- ⊕ Υφιστάμενα Υψόμετρα
- ⊖ Προτεινόμενα Υψόμετρα



ΦΑΣΗ ΕΡΓΟΥ:
ΠΟΛΕΟΔΟΜΙΚΗ ΑΔΕΙΑ

ΚΛΙΜΑΚΑ: 1: 100 ΗΜΕΡΑ: 16.07.24

ΑΡ ΕΡΓΟΥ:
059 ΕΛΕΓΧΟΣ:
Δ.Θ.

ΤΥΠΟΣ ΣΧΕΔΙΟΥ:
ΚΑΤΟΨΗ ΟΡΟΦΗΣ Α

Κ05 ΒΟΡΡΑΣ

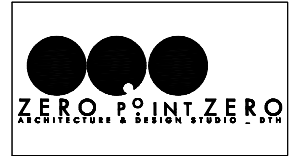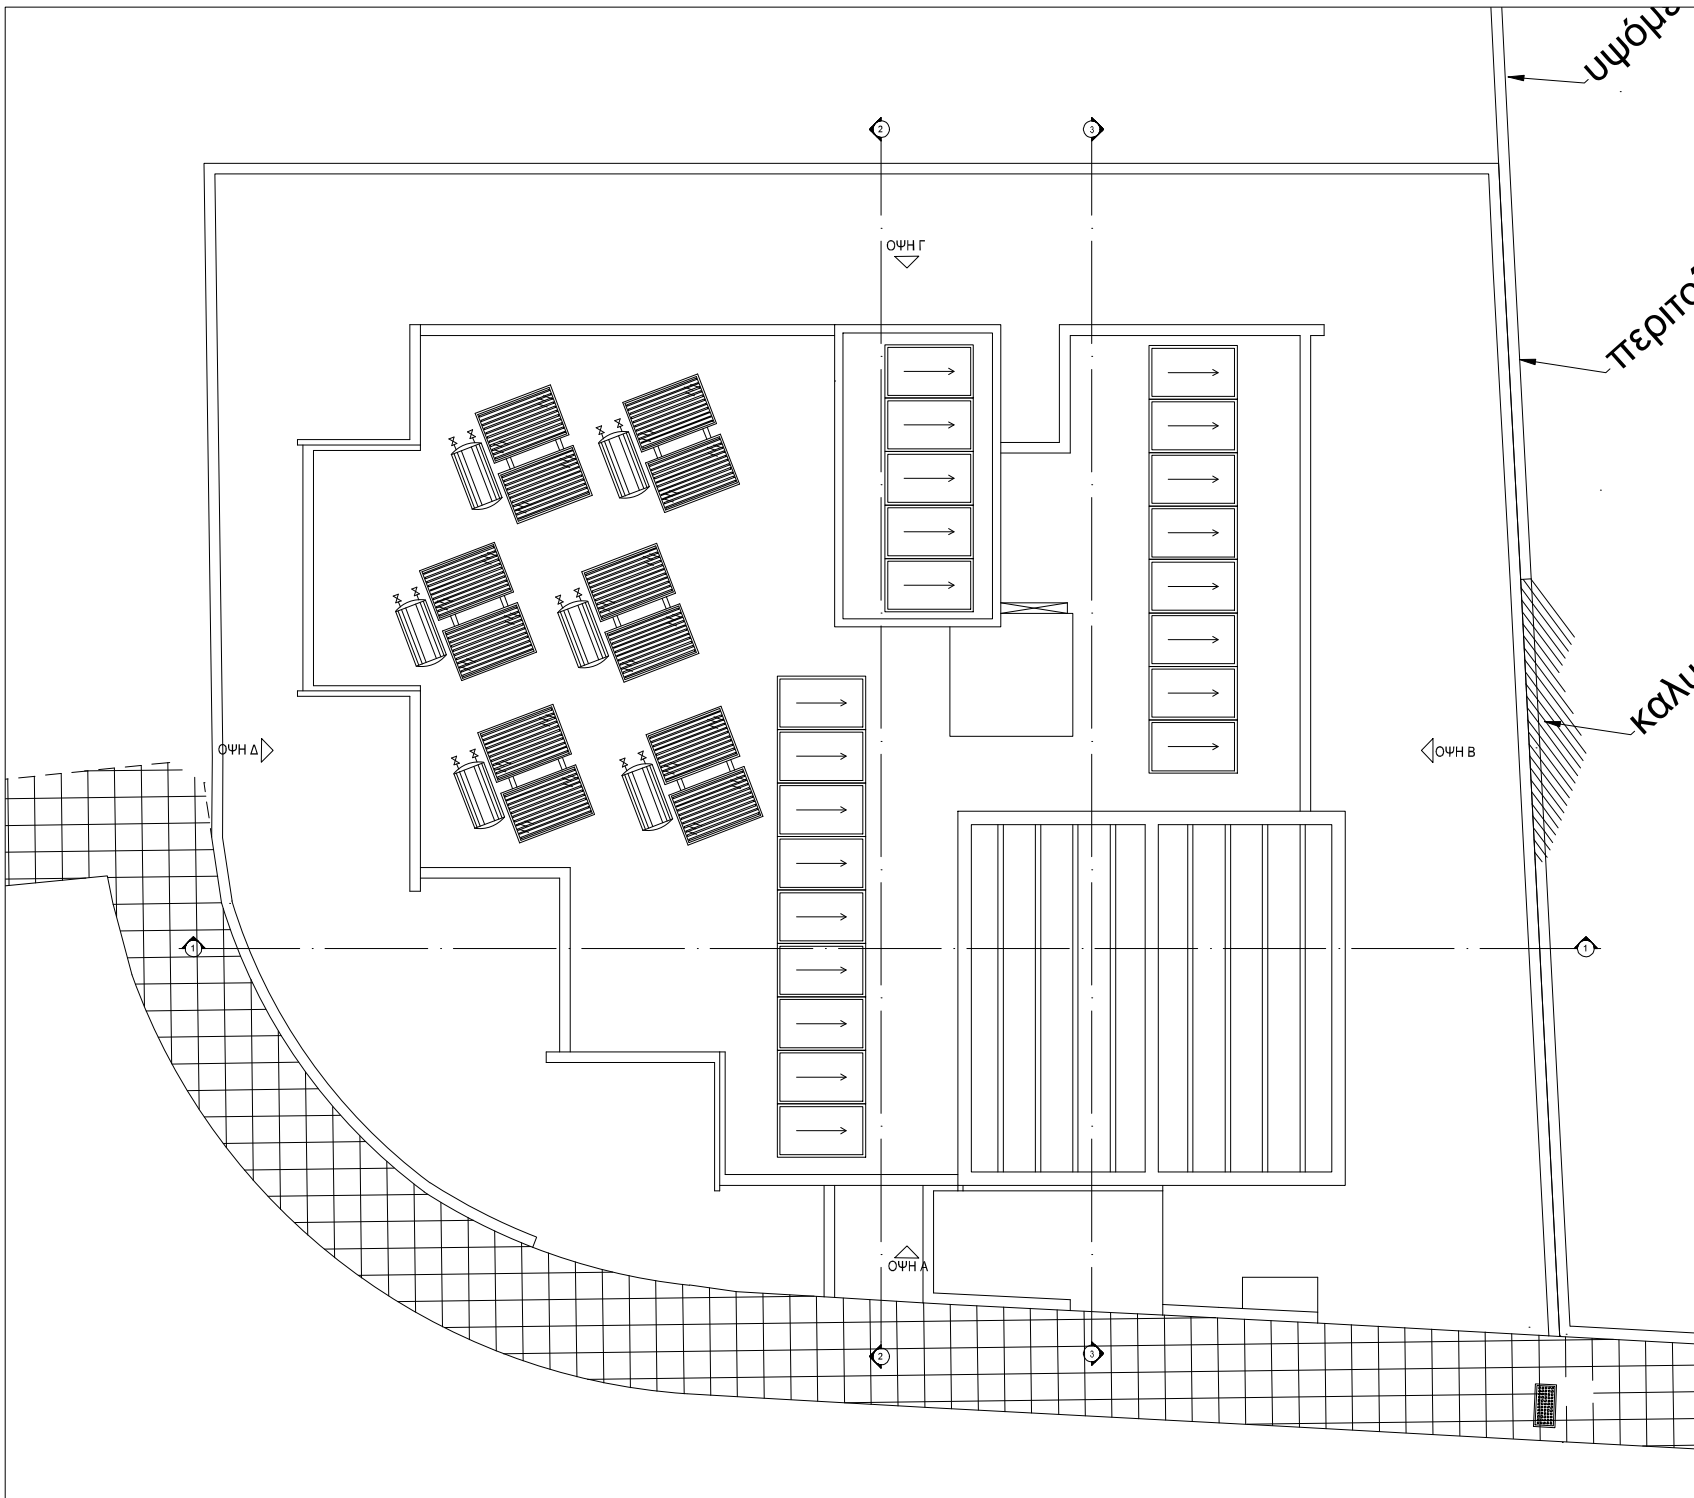

ΑΡΧΙΤΕΚΤΟΝΑΣ:
ΔΗΜΗΤΡΗΣ ΘΕΟΦΑΝΟΥΣ
ΑΡ. ΜΗΤΡΩΟΥ : Α204731

Τηλ. Επικοινωνίας:
00357 99125425
email: info@arch-zerozero.com
Ζαλόγγου 7, 1ος Όροφος
2660 Κοκκινοτριμιθιά, Λευκωσία

ΕΡΓΟΔΟΤΗΣ:
ΥΣΣ ΜΑΥΡΟΜΙΧΑΛΙΣ

ΕΡΓΟ:
ΠΟΛΥΚΑΤΟΙΚΙΑ - ΤΣΕΡΙ

ΣΗΜΕΙΩΣΕΙΣ / ΠΑΡΑΤΗΡΗΣΕΙΣ:


⊕ Υφιστάμενα Υψόμετρα
⊙ Προτεινόμενα Υψόμετρα


ΦΑΣΗ ΕΡΓΟΥ:
ΠΟΛΕΟΔΟΜΙΚΗ ΑΔΕΙΑ

ΚΛΙΜΑΚΑ: 1: 100 ΗΜΕΡ: 16.07.24

ΑΡ ΕΡΓΟΥ:
059 ΕΛΕΓΧΟΣ:
Δ.Θ.

ΤΥΠΟΣ ΣΧΕΔΙΟΥ:
ΚΑΤΟΨΗ ΟΡΟΦΗΣ Β

Κ06 

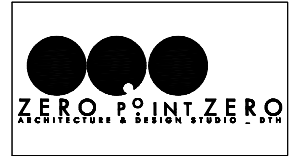

ΑΡΧΙΤΕΚΤΟΝΑΣ:
ΔΗΜΗΤΡΗΣ ΘΕΟΦΑΝΟΥΣ
ΑΡ. ΜΗΤΡΩΟΥ : Α204731

Τηλ: Επικοινωνίας:
00357 99125425
email: info@arch-zerozero.com
Ζαλόγγου 7, 1ος Όροφος
2660 Κοκκινοτριμιθιά, Λευκωσία

ΕΡΓΟΔΟΤΗΣ:
ΥΣΣ ΜΑΥΡΟΜΙΧΑΛΙΣ

ΕΡΓΟ:
ΠΟΛΥΚΑΤΟΙΚΙΑ - ΤΣΕΡΙ

ΣΗΜΕΙΩΣΕΙΣ / ΠΑΡΑΤΗΡΗΣΕΙΣ:

Υφιστάμενα Υψόμετρα
 Προτεινόμενα Υψόμετρα


ΦΑΣΗ ΕΡΓΟΥ:
ΠΟΛΕΟΔΟΜΙΚΗ ΑΔΕΙΑ

ΚΛΙΜΑΚΑ: 1: 100 ΗΜΕΡ: 16.07.24

ΑΡ ΕΡΓΟΥ:
059 ΕΛΕΓΧΟΣ:
Δ.Θ.

ΤΥΠΟΣ ΣΧΕΔΙΟΥ:
ΟΨΕΙΣ Α - Β

Κ07 ΒΟΡΡΑΣ

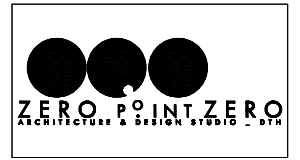

ΑΡΧΙΤΕΚΤΟΝΑΣ:
ΔΗΜΗΤΡΗΣ ΘΕΟΦΑΝΟΥΣ
ΑΡ. ΜΗΤΡΩΟΥ : Α204731

Τηλ. Επικοινωνίας:
00357 99125425
email: info@arch-zeroptzero.com
Ζαλόγγου 7, 1ος Όροφος
2660 Κοκκινοτριμιθιά, Λευκωσία

ΕΡΓΟΔΟΤΗΣ:
ΥΣΣ ΜΑΥΡΟΜΙΧΑΛΙΣ

ΕΡΓΟ:
ΠΟΛΥΚΑΤΟΙΚΙΑ - ΤΣΕΡΙ

ΣΗΜΕΙΩΣΕΙΣ / ΠΑΡΑΤΗΡΗΣΕΙΣ:

Υφιστάμενα Υψόμετρα
 Προτεινόμενα Υψόμετρα

ΦΑΣΗ ΕΡΓΟΥ:
ΠΟΛΕΟΔΟΜΙΚΗ ΑΔΕΙΑ

ΚΛΙΜΑΚΑ: 1: 100 ΗΜΕΡ: 16.07.24

ΑΡ ΕΡΓΟΥ:
059 ΕΛΕΓΧΟΣ:
Δ.Θ.

ΤΥΠΟΣ ΣΧΕΔΙΟΥ:
ΟΨΕΙΣ Γ - Δ

