

οποίο
εκδόθηκε
Πολεοδομική
Άδεια με αρ.
100.11.00
Λ.Ο.Ο.
ZERO POINT ZERO
ARCHITECTURE & DESIGN STUDIO - DTH
Λευκωσία
30.01.2025

18:46:51
ΑΡΧΙΤΕΚΤΟΝΑΣ
ΔΗΜΗΤΡΗΣ ΘΕΟΦΑΝΟΥΣ
Ε.Θ.Τ.
ΑΡ. ΜΗΤΡΩΟΥ : Α204731

Τηλ. Επικοινωνίας:
00357 99125425
email: info@arch-zerozero.com
Ζαλόγγου 7, 1ος Όροφος
2660 Κοκκινотριμιθιά, Λευκωσία

ΕΡΓΟΔΟΤΕΣ:
ΥΣΣ ΜΑΥΡΟΜΙΧΑΛΙΣ

ΕΡΓΟ:
ΠΟΛΥΚΑΤΟΙΚΙΑ - ΤΣΕΡΙ

ΣΗΜΕΙΩΣΕΙΣ / ΠΑΡΑΤΗΡΗΣΕΙΣ:

ΔΗΜΗΤΡΗΣ ΘΕΟΦΑΝΟΥΣ
ΑΡΧΙΤΕΚΤΟΝΑΣ
ΑΡ. ΜΗΤΡΩΟΥ Α204731
Υπογρ. *[Signature]*

⊕ — Υφιστάμενα Υψόμετρα
⊙ — Προτεινόμενα Υψόμετρα


ΦΑΣΗ ΕΡΓΟΥ:
ΠΟΛΕΟΔΟΜΙΚΗ ΑΔΕΙΑ

ΚΛΙΜΑΚΑ: 1: 100 | ΗΜΕΡ: 21.01.25

ΑΡ ΕΡΓΟΥ: 059 | ΕΛΕΓΧΟΣ: Δ.Θ.

ΤΥΠΟΣ ΣΧΕΔΙΟΥ:
ΚΑΤΟΨΗ ΠΙΛΟΤΗΣ

Κ02 | ΒΟΡΡΑΣ

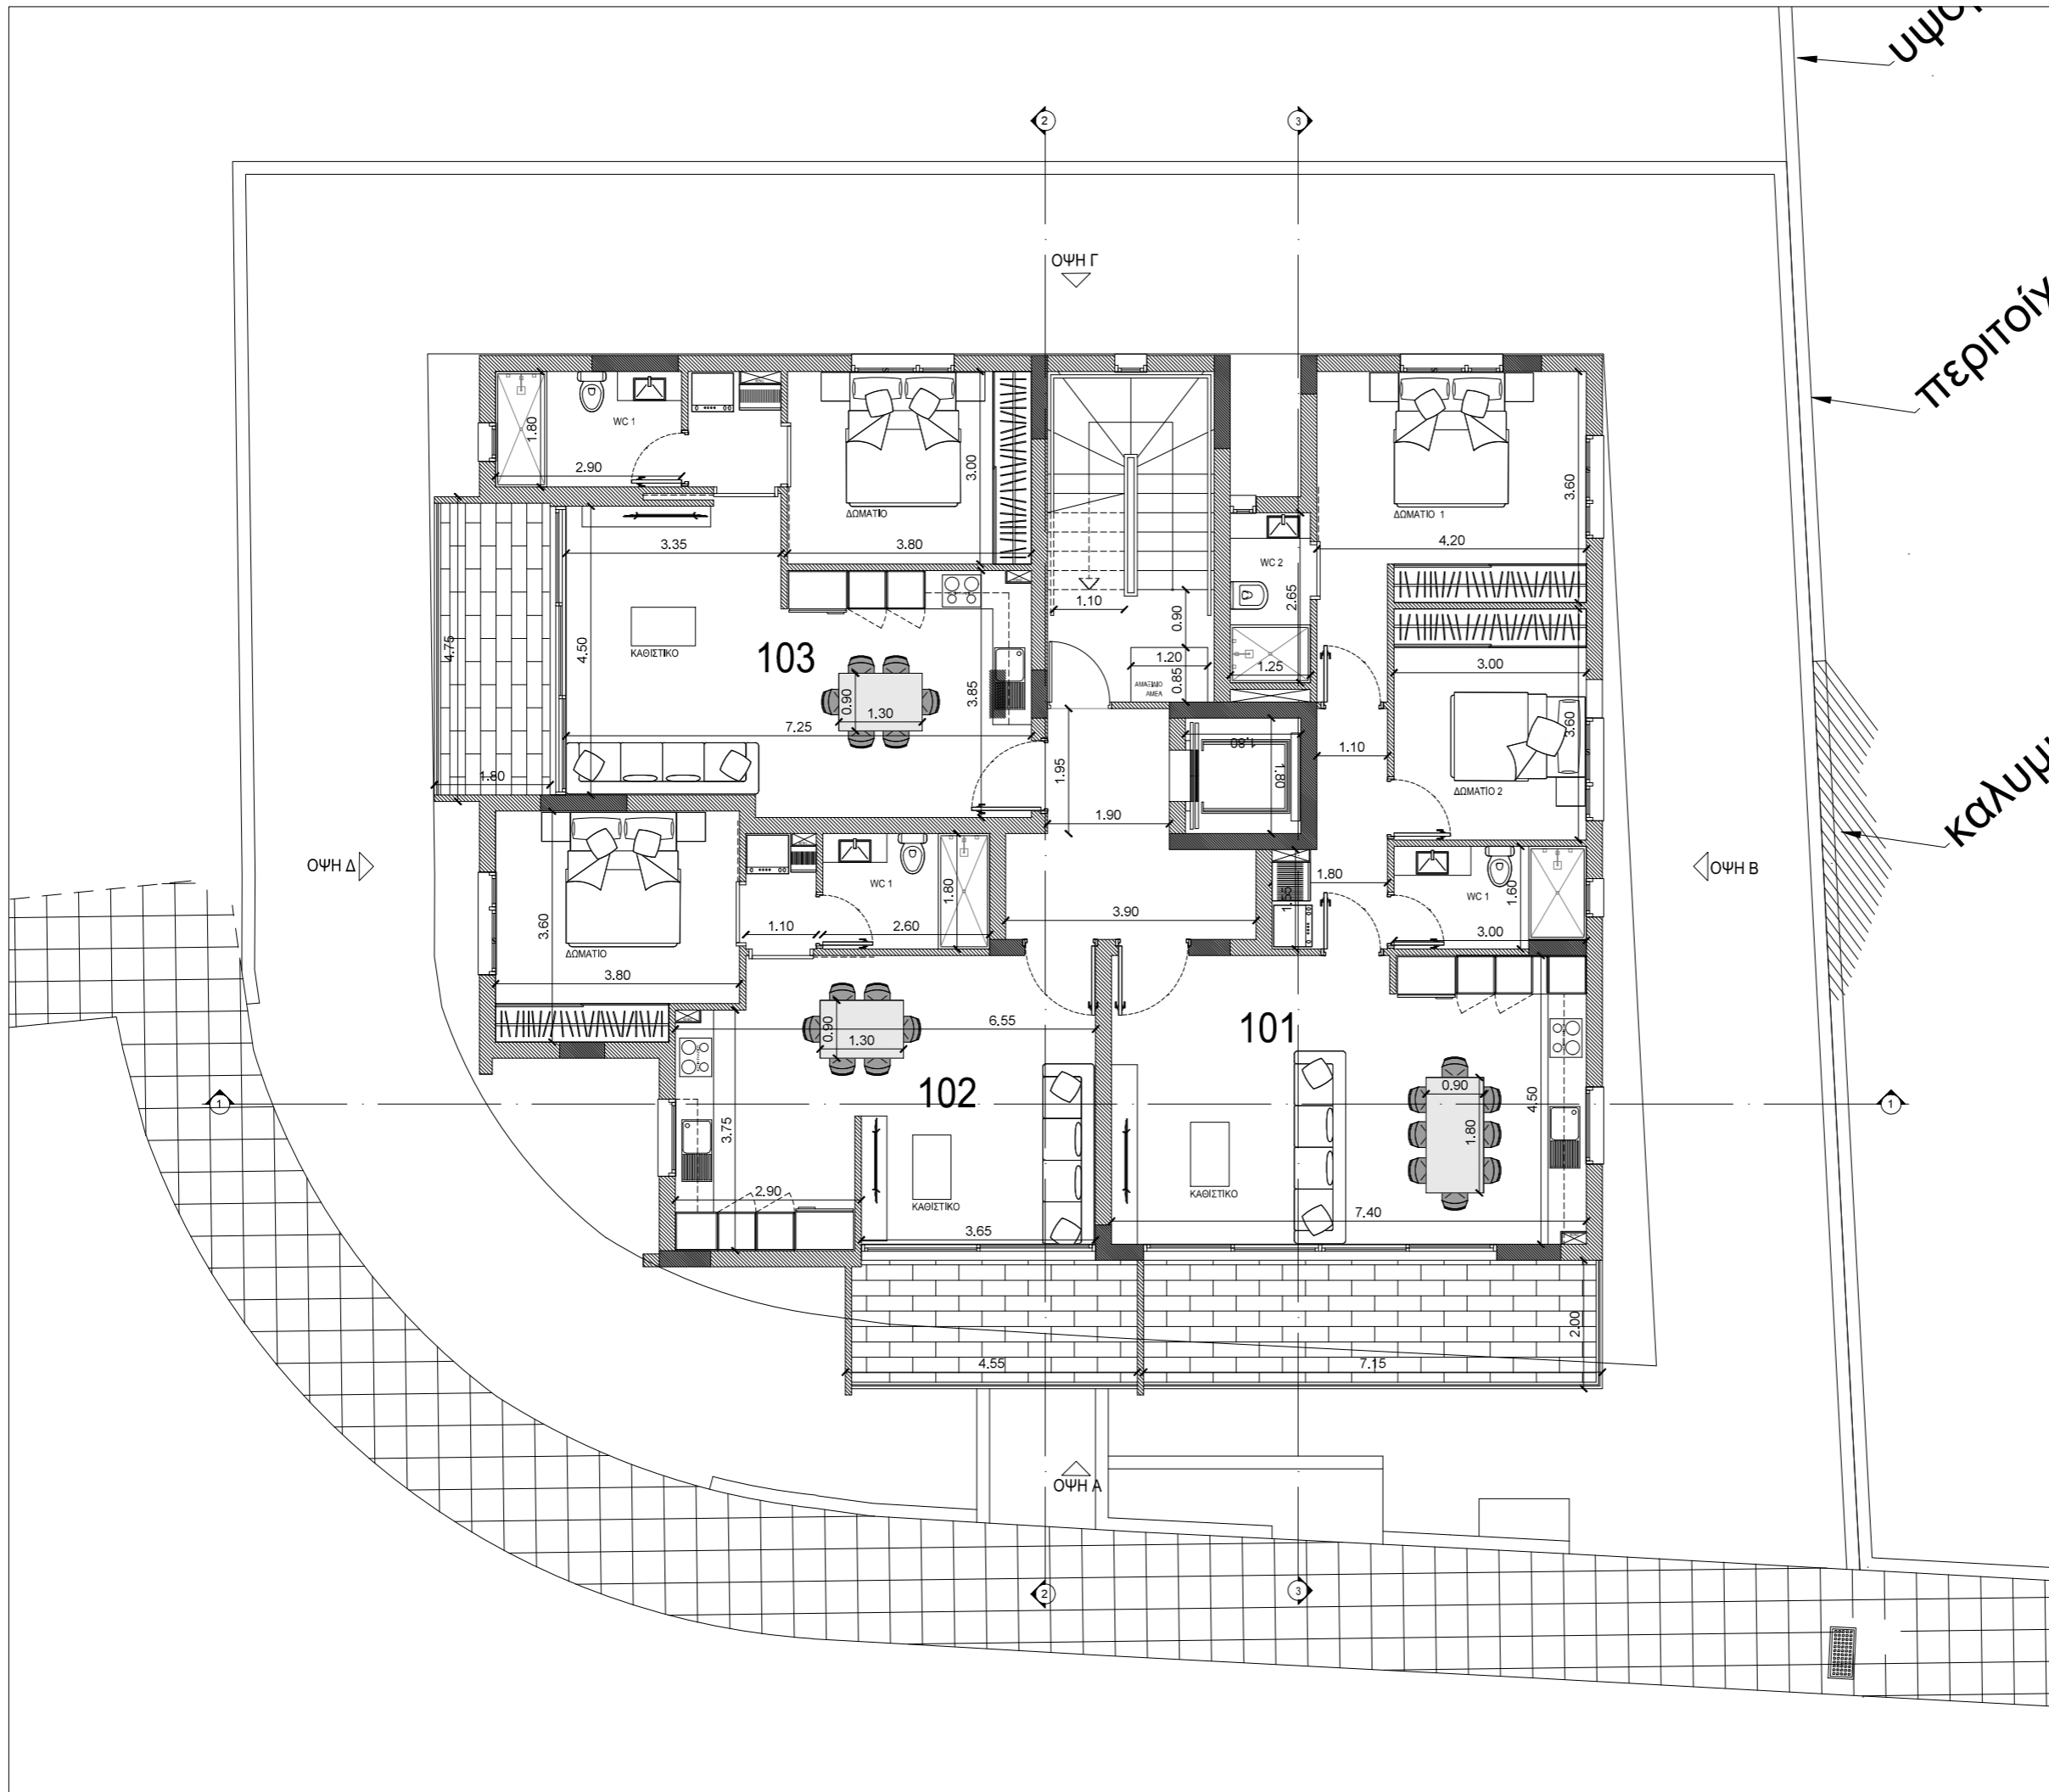

οποίο
 εκδόθηκε
 Πολεοδομική
 Άδεια με αρ.
 01.100.1162
ZERO POINT ZERO
 ARCHITECTURE & DESIGN STUDIO - Ο.Π.Η
 Λευκωσία
 30.01.2025

18:46:51
 ΑΡΧΙΤΕΚΤΟΝΑΣ
 ΔΗΜΗΤΡΗΣ ΘΕΟΦΑΝΟΥΣ
 ΑΡ. ΜΗΤΡΩΟΥ : Α204731

Τηλ. Επικοινωνίας:
 00357 99125425
 email: info@arch-zerozero.com
 Ζαλόγγου 7, 1ος Όροφος
 2660 Κοκκινотριμιθιά, Λευκωσία

ΕΡΓΟΔΟΤΕΣ:
 ΥΣΣ ΜΑΥΡΟΜΙΧΑΛΙΣ

ΕΡΓΟ:
 ΠΟΛΥΚΑΤΟΙΚΙΑ - ΤΣΕΡΙ

ΣΗΜΕΙΩΣΕΙΣ / ΠΑΡΑΤΗΡΗΣΕΙΣ:

ΔΗΜΗΤΡΗΣ ΘΕΟΦΑΝΟΥΣ
 ΑΡΧΙΤΕΚΤΟΝΑΣ
 ΑΡ. ΜΗΤΡΩΟΥ Α204731
 Υπογρ.

⊕ — Υφιστάμενα Υψόμετρα
 ⊖ — Προτεινόμενα Υψόμετρα


ΦΑΣΗ ΕΡΓΟΥ:
 ΠΟΛΕΟΔΟΜΙΚΗ ΑΔΕΙΑ

ΚΛΙΜΑΚΑ: 1: 100 ΗΜΕΡ: 21.01.25

ΑΡ ΕΡΓΟΥ: 059 ΕΛΕΓΧΟΣ: Δ.Θ.

ΤΥΠΟΣ ΣΧΕΔΙΟΥ:
 ΚΑΤΟΨΗ ΠΡΩΤΟΥ ΟΡΟΦΟΥ

Κ03 ΒΟΡΡΑΣ

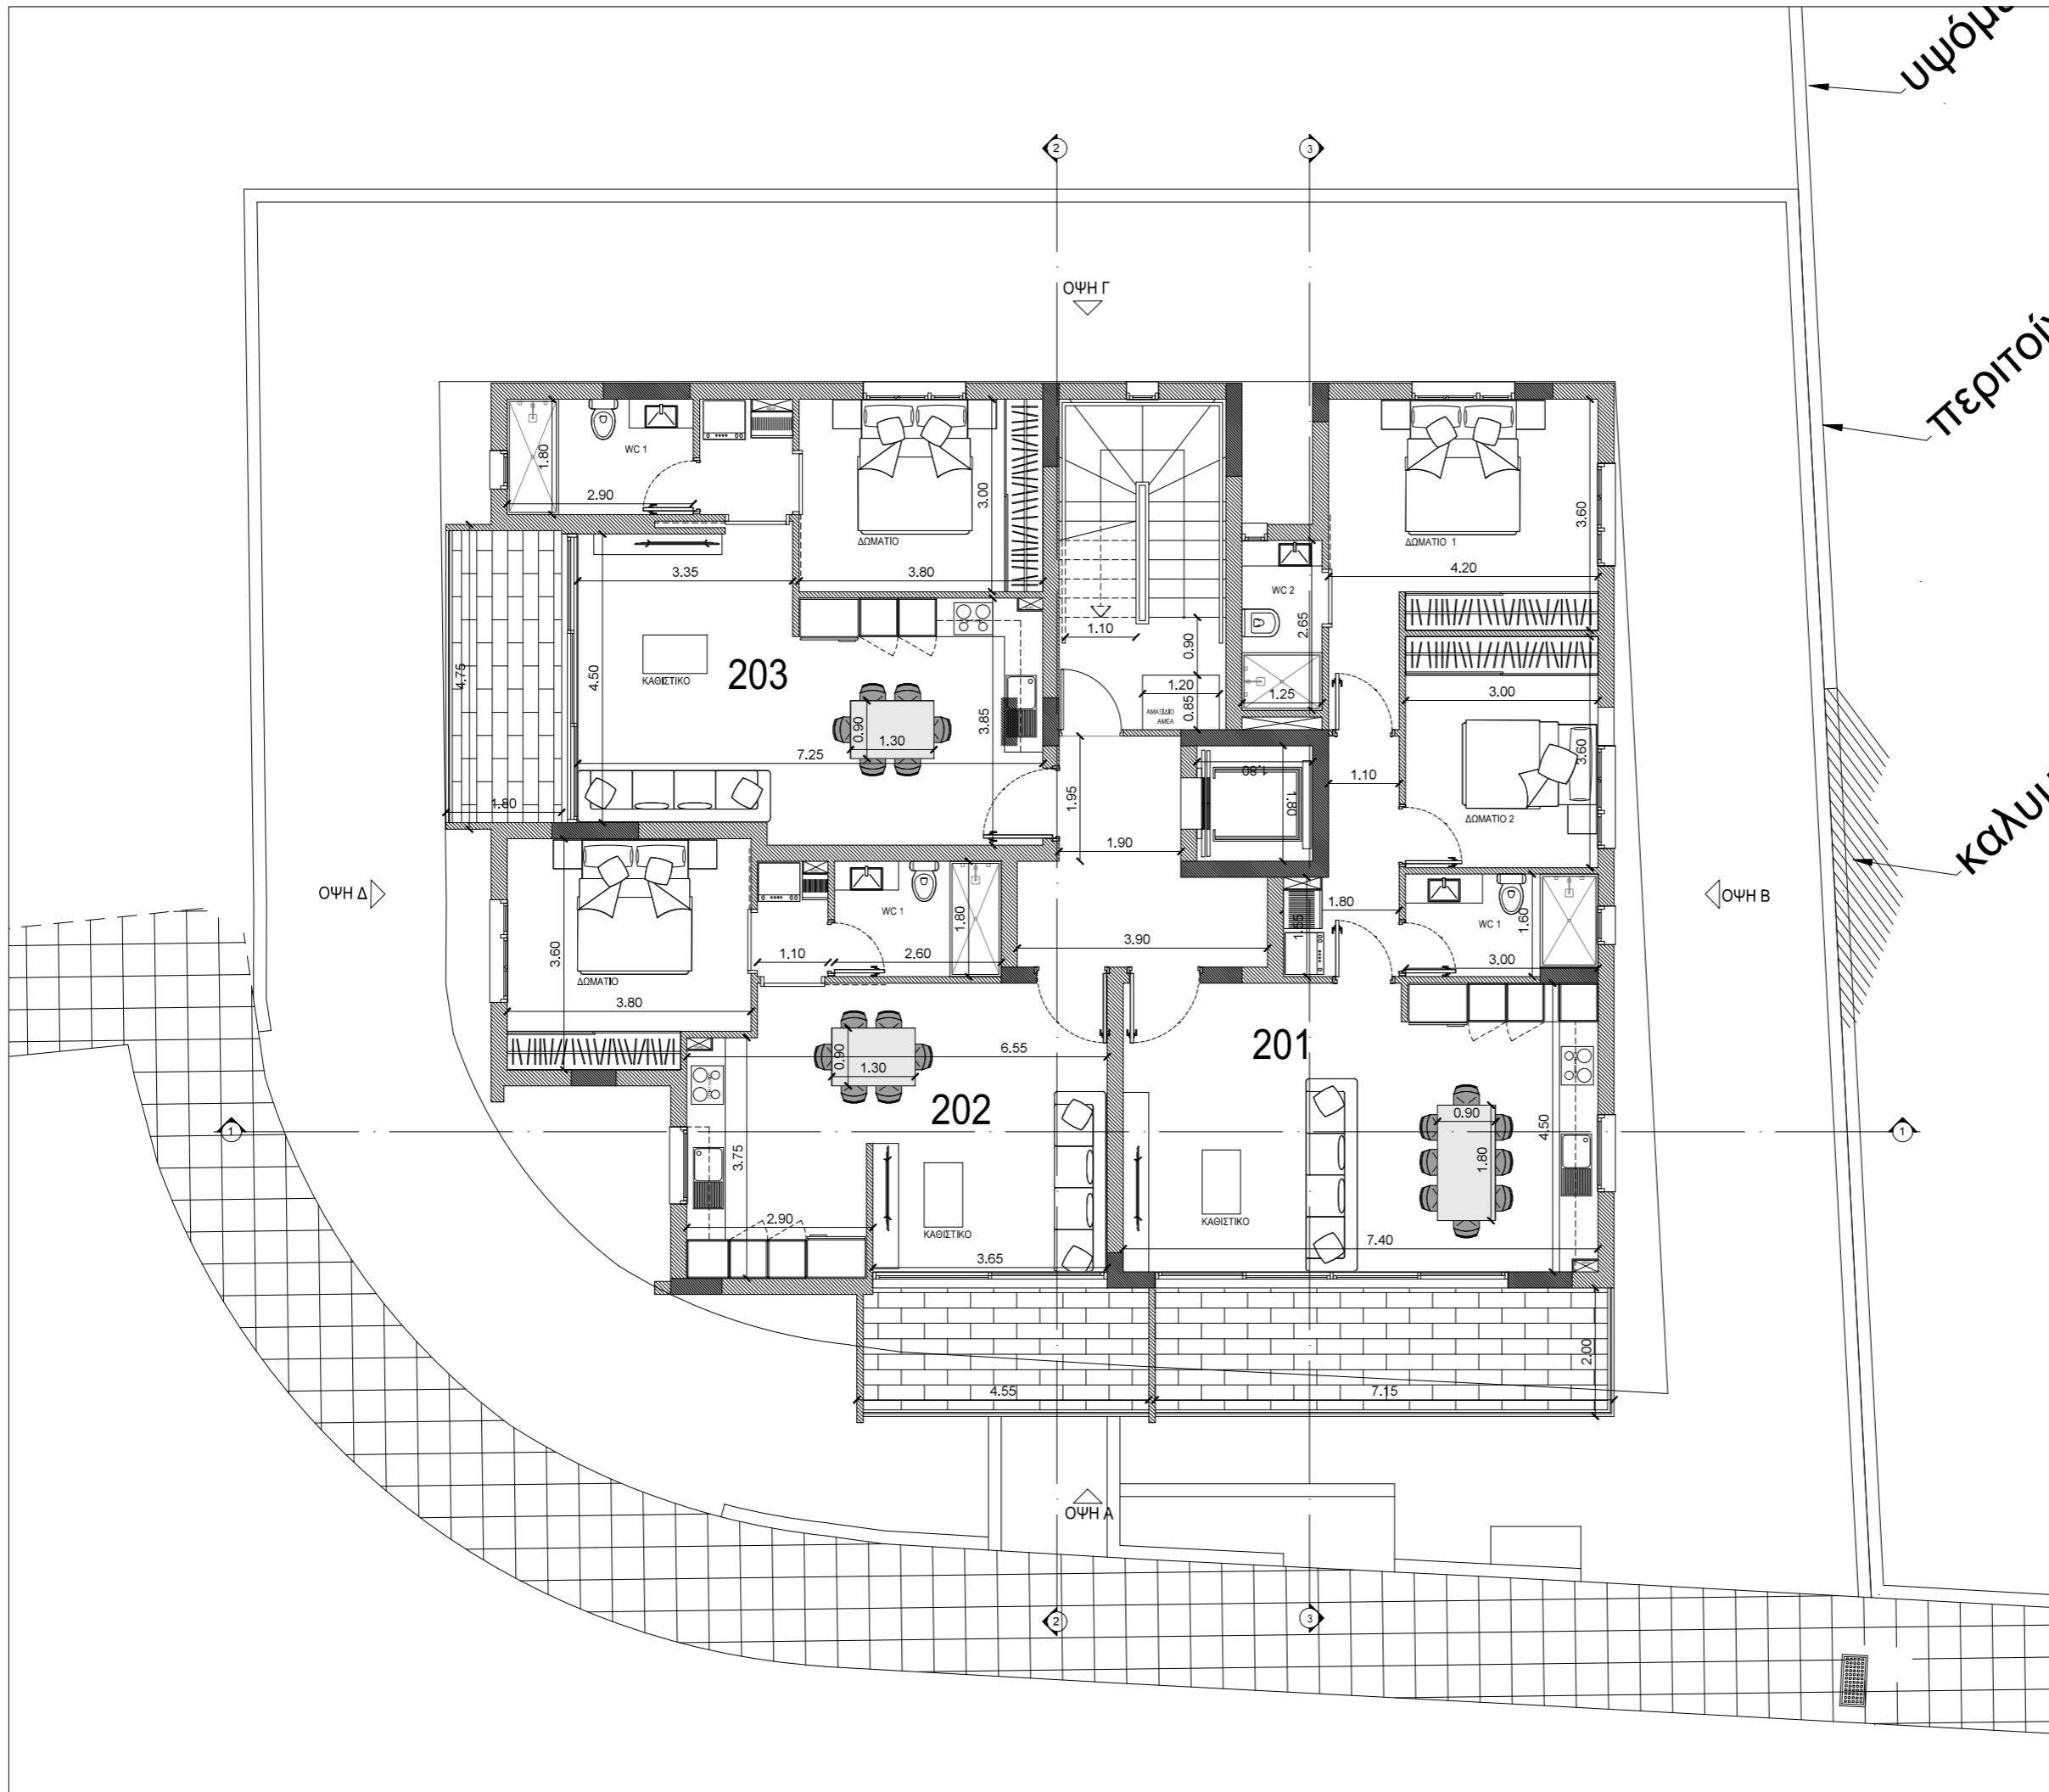

οποίο
 εκδόθηκε
 Πολεοδομική
 Άδεια με αρ.
 00100.11
ZERO POINT ZERO
 ARCHITECTURE & DESIGN STUDIO S. R.L.
 Λευκωσία
 30.01.2025

18:46:51
 ΑΡΧΙΤΕΚΤΟΝΑΣ
 ΔΗΜΗΤΡΗΣ ΘΕΟΦΑΝΟΥΣ
 ΑΡ. ΜΗΤΡΩΟΥ : Α204731

Τηλ. Επικοινωνίας:
 00357 99125425
 email: info@arch-zerozero.com
 Ζαλόγγου 7, 1ος Όροφος
 2660 Κοκκινотριμιθιά, Λευκωσία

ΕΡΓΟΔΟΤΕΣ:
 ΥΣΣ ΜΑΥΡΟΜΙΧΑΛΙΣ

ΕΡΓΟ:
 ΠΟΛΥΚΑΤΟΙΚΙΑ - ΤΣΕΡΠΙ

ΣΗΜΕΙΩΣΕΙΣ / ΠΑΡΑΤΗΡΗΣΕΙΣ:

ΔΗΜΗΤΡΗΣ ΘΕΟΦΑΝΟΥΣ
 ΑΡΧΙΤΕΚΤΟΝΑΣ
 ΑΡ. ΜΗΤΡΩΟΥ Α204731
 Υπογρ.

⊕ — Υφιστάμενα Υψόμετρα
 ⊖ — Προτεινόμενα Υψόμετρα


ΦΑΣΗ ΕΡΓΟΥ:
 ΠΟΛΕΟΔΟΜΙΚΗ ΑΔΕΙΑ

ΚΛΙΜΑΚΑ: 1: 100 ΗΜΕΡ: 21.01.25

ΑΡ ΕΡΓΟΥ: 059 ΕΛΕΓΧΟΣ: Δ.Θ.

ΤΥΠΟΣ ΣΧΕΔΙΟΥ:
 ΚΑΤΟΨΗ ΔΕΥΤΕΡΟΥ ΟΡΟΦΟΥ

'Κ04 ΒΟΡΡΑΣ

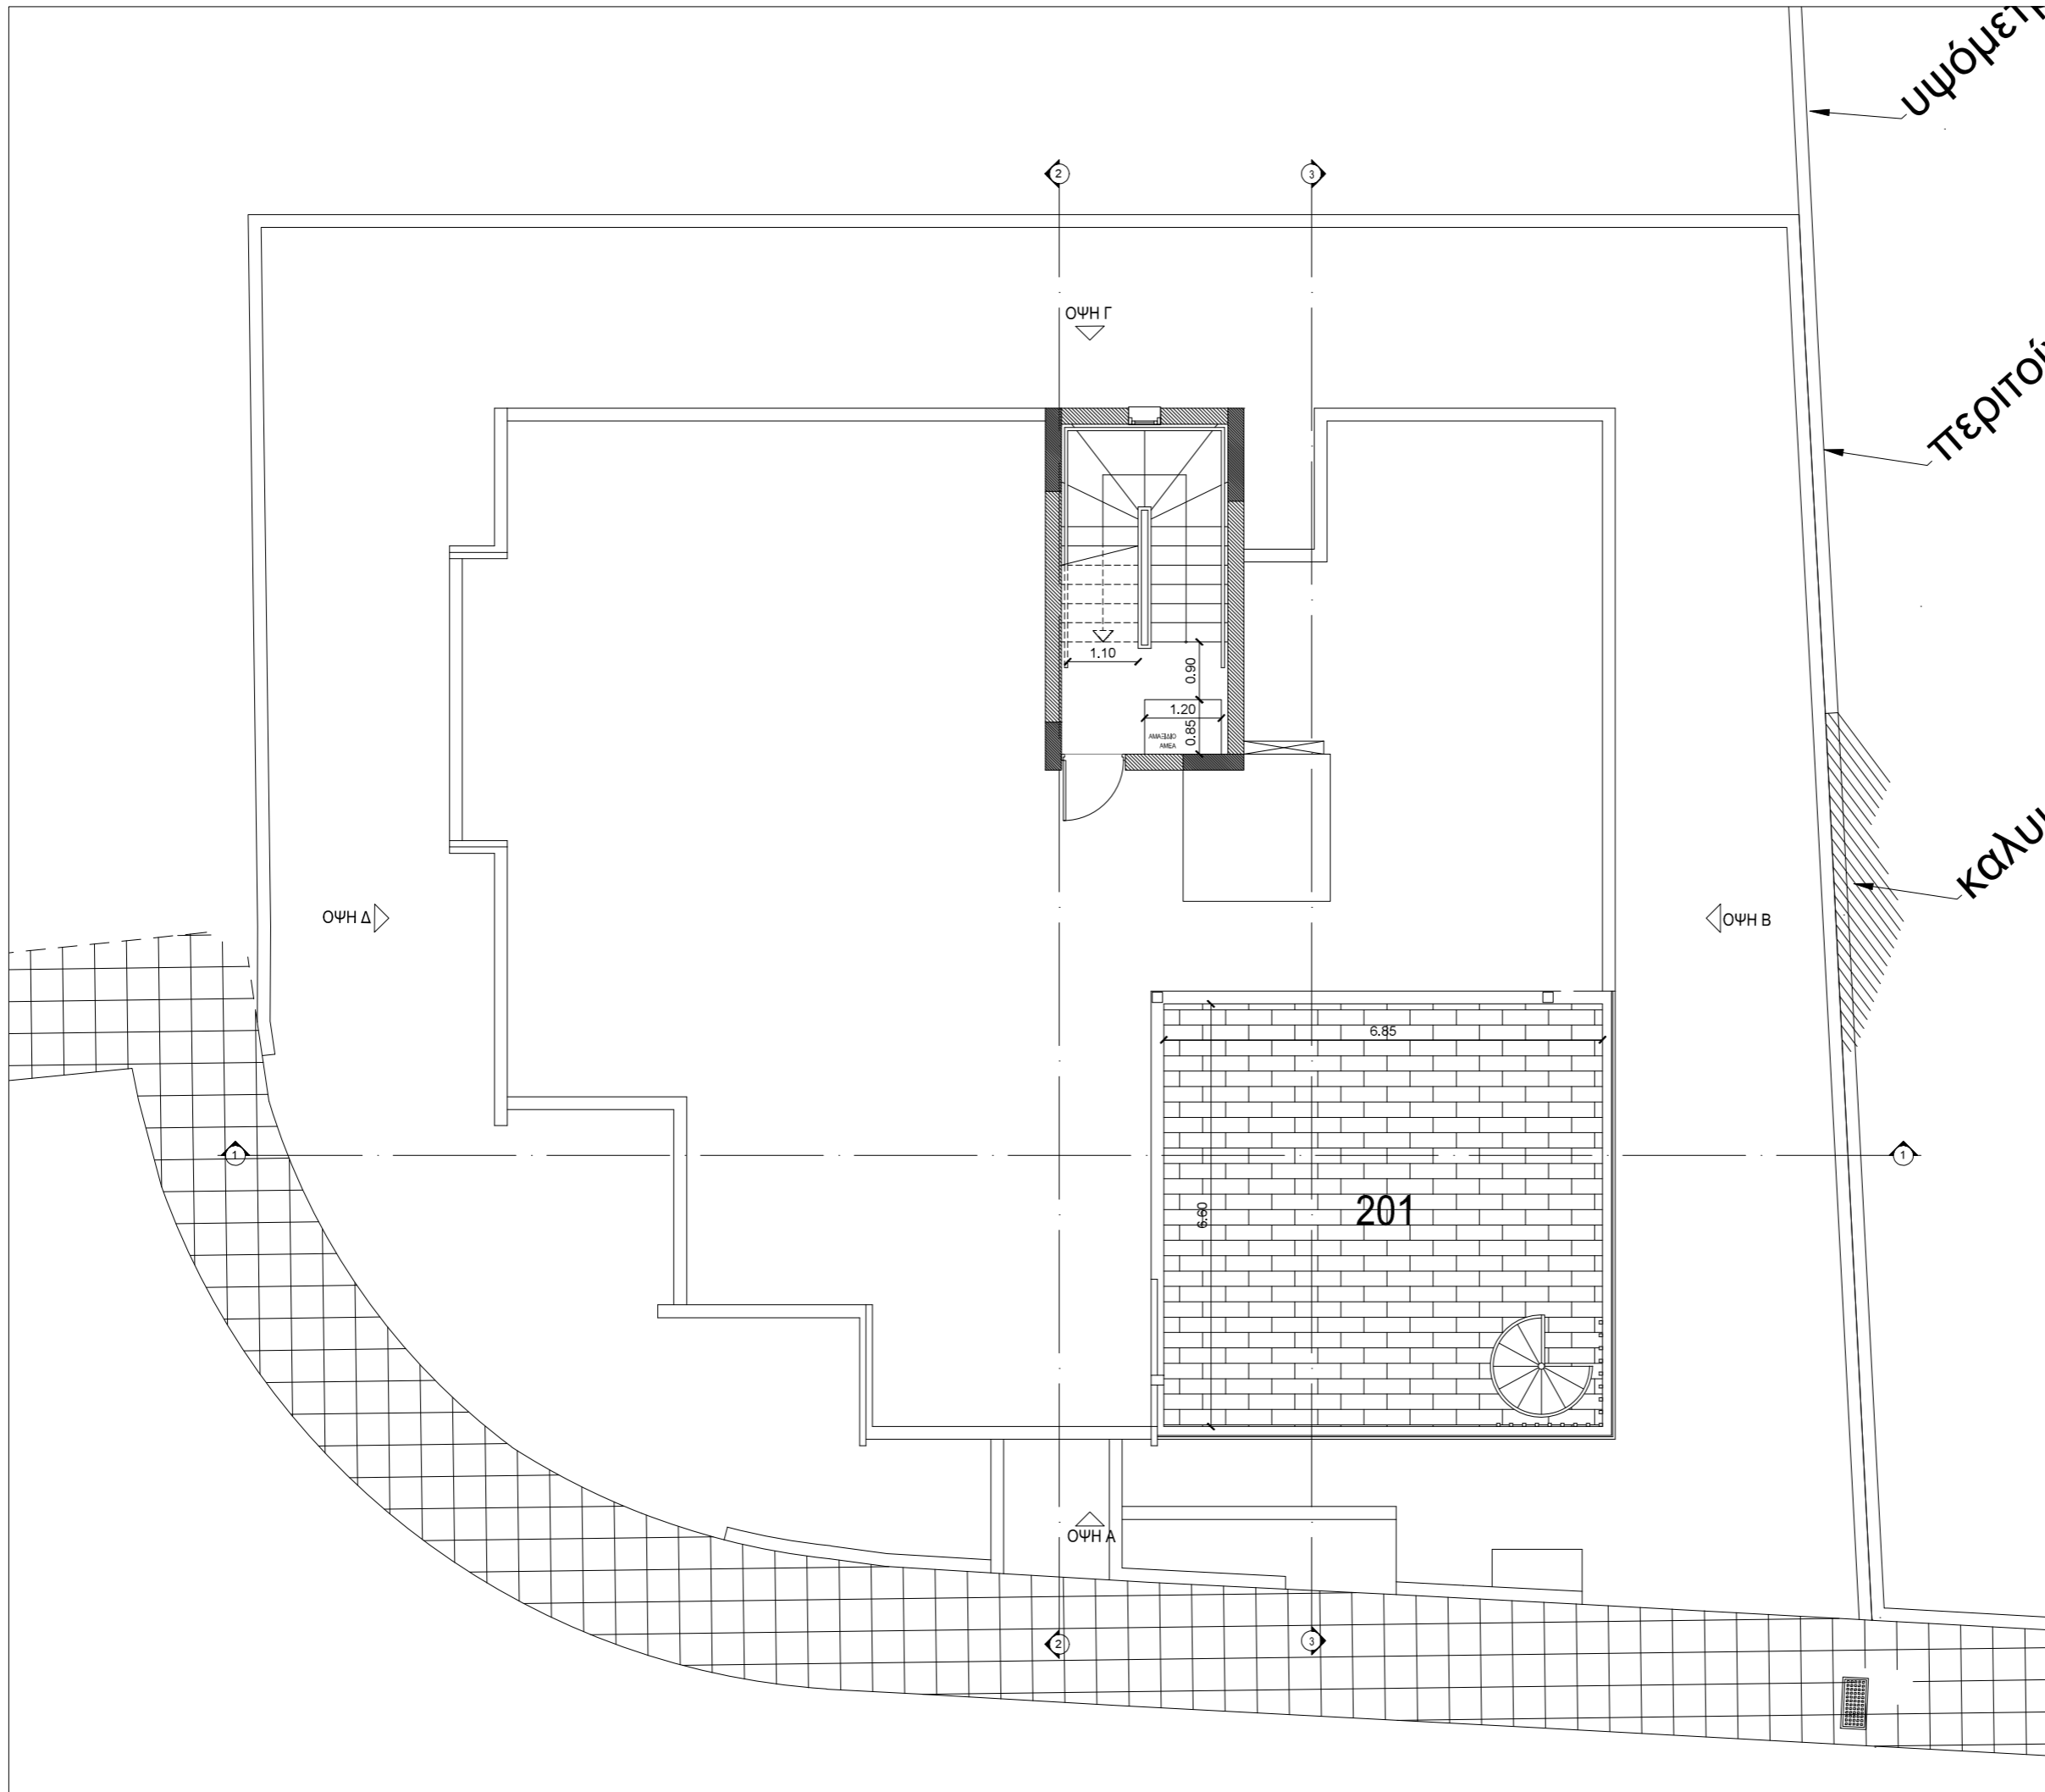

οποίο
 εκδόθηκε
 Πολεοδομική
 Άδεια με αρ.
 100.11
ZERO POINT ZERO
 ARCHITECTURE & DESIGN STUDIO - OTH
 Λευκωσία
 30.01.2025

18:46:51
 ΑΡΧΙΤΕΚΤΟΝΑΣ
 ΔΗΜΗΤΡΗΣ ΘΕΟΦΑΝΟΥΣ
 ΑΡ. ΜΗΤΡΩΟΥ : Α204731

Τηλ. Επικοινωνίας:
 00357 99125425
 email: info@arch-zerozero.com
 Ζαλόγγου 7, 1ος Όροφος
 2660 Κοκκινотριμιθιά, Λευκωσία

ΕΡΓΟΔΟΤΕΣ:
 ΥΣΣ ΜΑΥΡΟΜΙΧΑΛΙΣ

ΕΡΓΟ:
 ΠΟΛΥΚΑΤΟΙΚΙΑ - ΤΣΕΡΙ

ΣΗΜΕΙΩΣΕΙΣ / ΠΑΡΑΤΗΡΗΣΕΙΣ:

ΔΗΜΗΤΡΗΣ ΘΕΟΦΑΝΟΥΣ
 ΑΡΧΙΤΕΚΤΟΝΑΣ
 ΑΡ. ΜΗΤΡΩΟΥ Α204731
 Υπογρ.

⊕ — Υφιστάμενα Υψόμετρα
 ⊙ — Προτεινόμενα Υψόμετρα


ΦΑΣΗ ΕΡΓΟΥ:
 ΠΟΛΕΟΔΟΜΙΚΗ ΑΔΕΙΑ

ΚΛΙΜΑΚΑ: 1: 100 ΗΜΕΡΑ: 21.01.25

ΑΡ ΕΡΓΟΥ: 059 ΕΛΕΓΧΟΣ: Δ.Θ.

ΤΥΠΟΣ ΣΧΕΔΙΟΥ:
 ΚΑΤΟΨΗ ΟΡΟΦΗΣ Α

'Κ05 ΒΟΡΡΑΣ

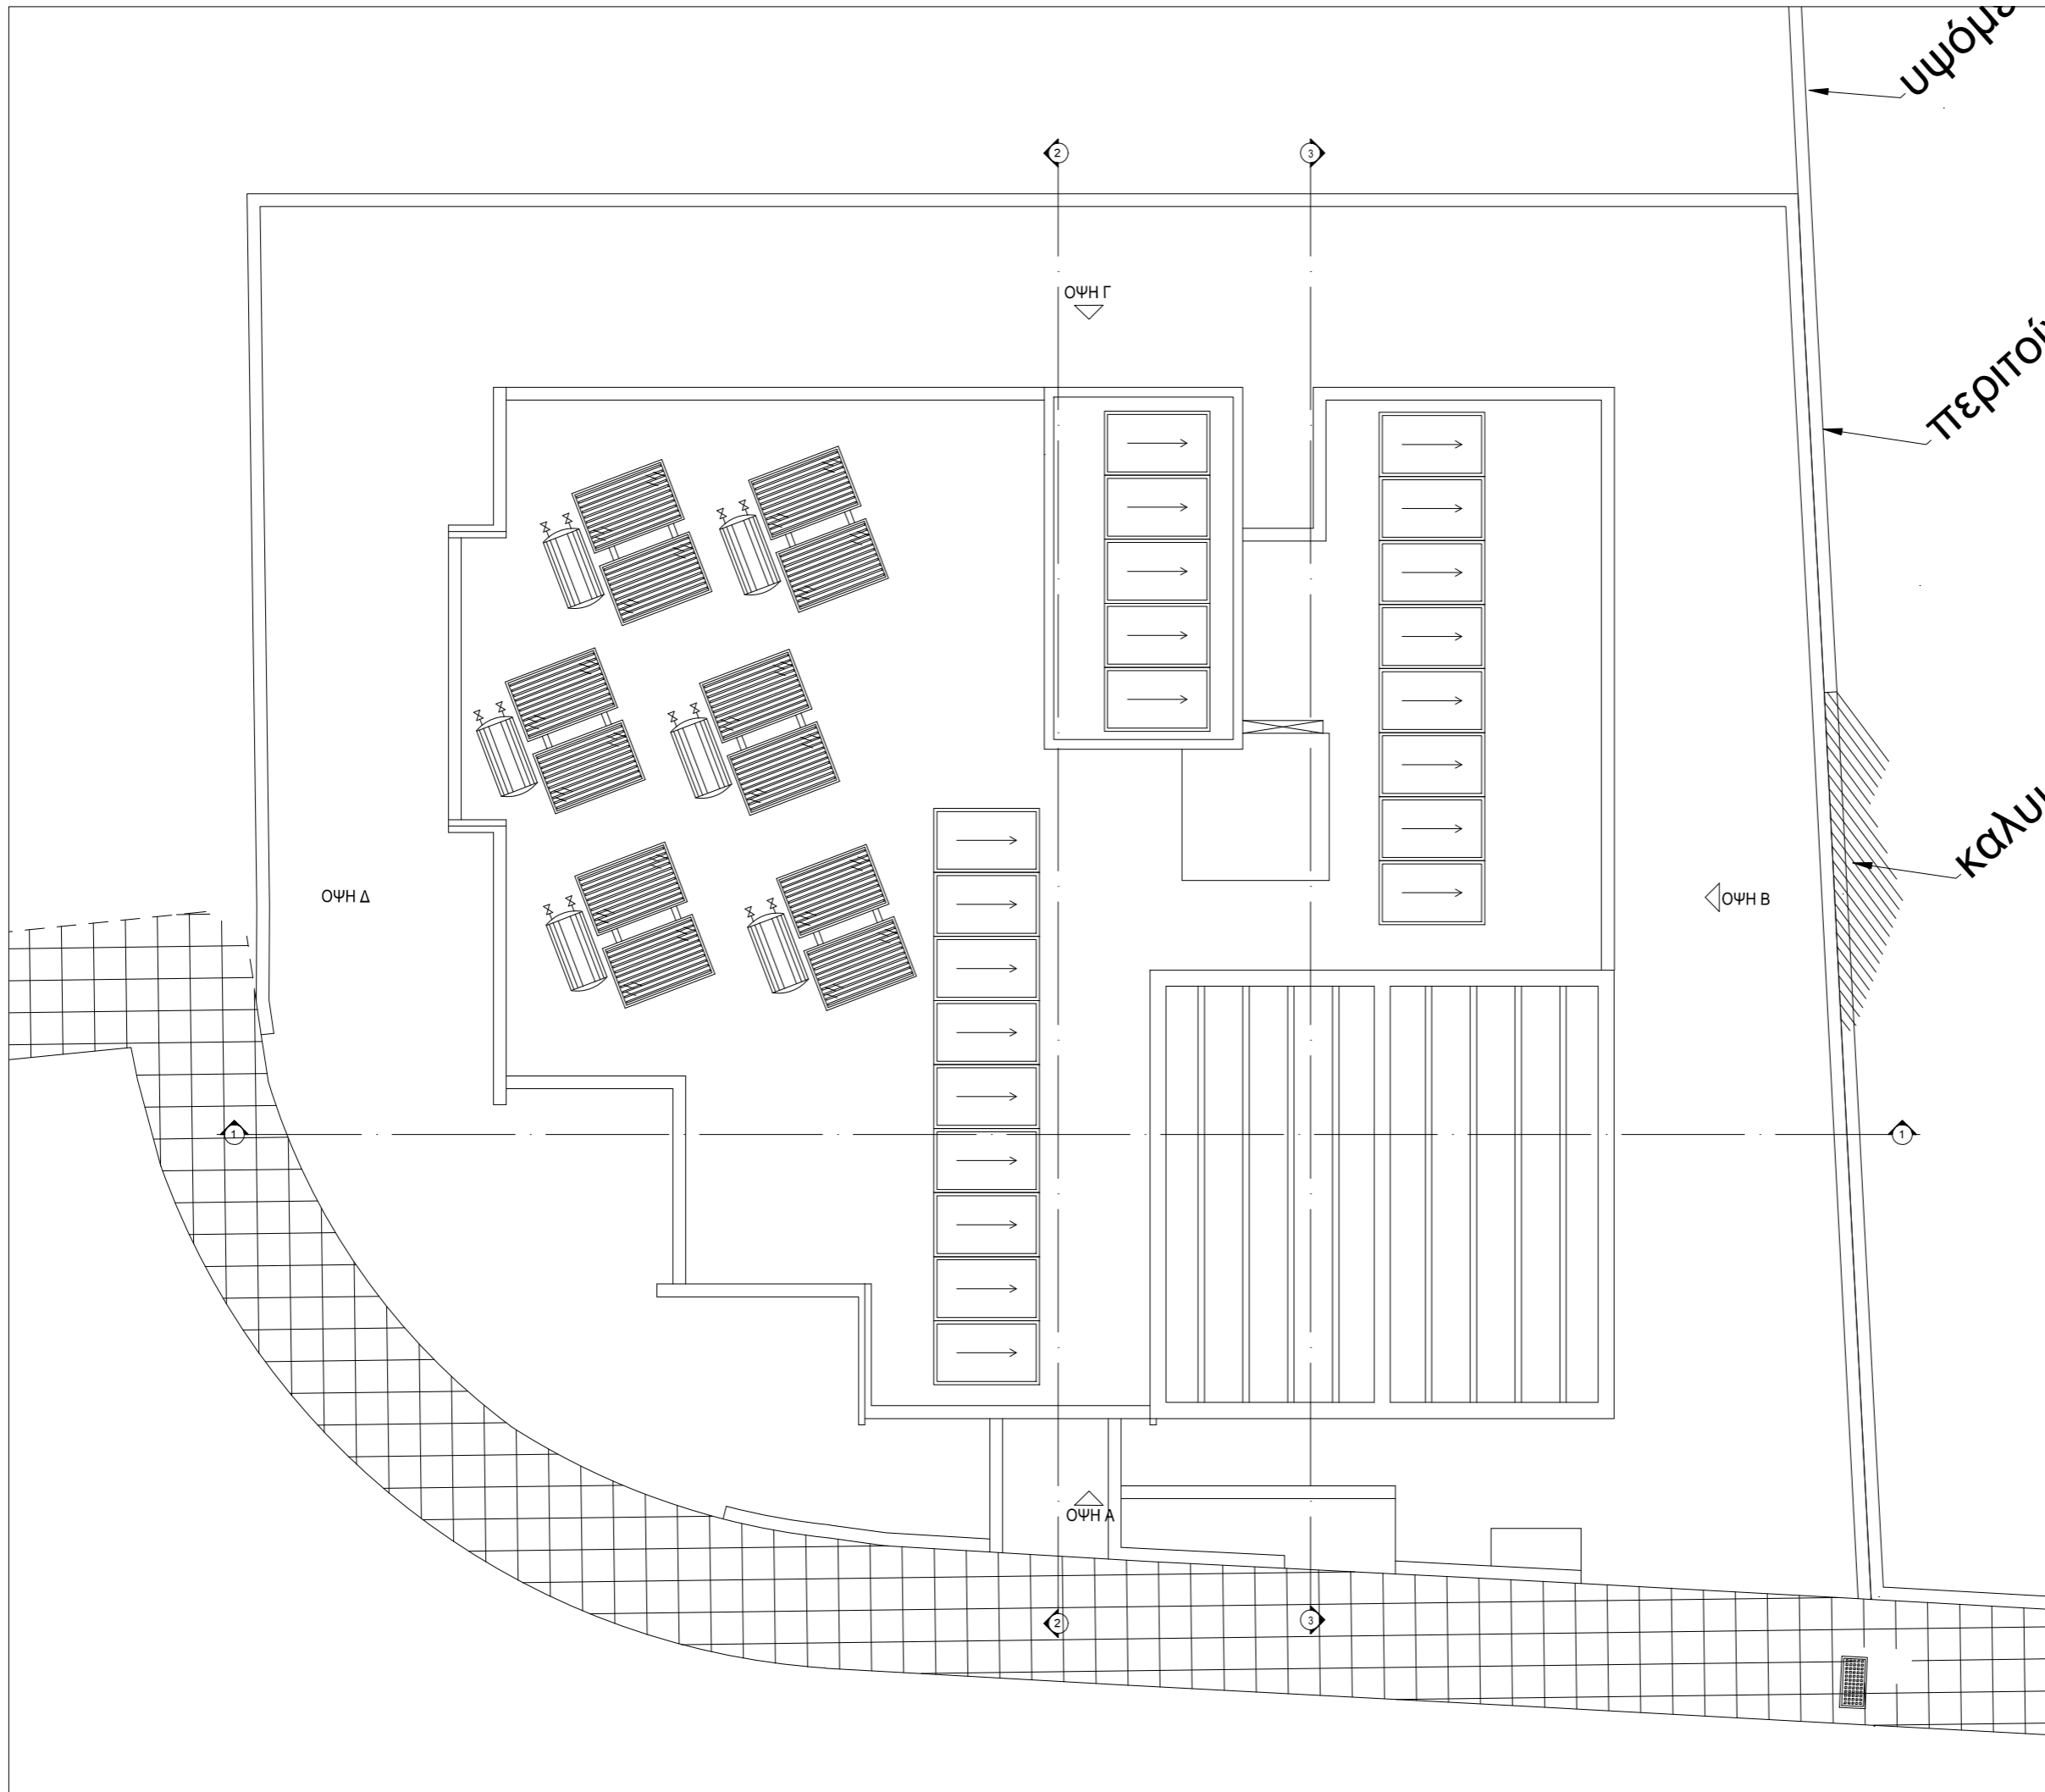

οποίο
 εκδόθηκε
 Πολεοδομική
 Άδεια με αρ.
 00100.11
 30.01.2025
ZERO POINT ZERO
 ARCHITECTURE & DESIGN STUDIO - OTH
 Λευκωσία

18.46:51
 ΑΡΧΙΤΕΚΤΟΝΑΣ
 ΔΗΜΗΤΡΗΣ ΘΕΟΦΑΝΟΥΣ
 ΑΡ. ΜΗΤΡΩΟΥ : Α204731

Τηλ. Επικοινωνίας:
 00357 99125425
 email: info@arch-zerozero.com
 Ζαλόγγου 7, 1ος Όροφος
 2660 Κοκκινότριμη, Λευκωσία

ΈΡΓΟΔΟΤΕΣ:
 ΥΣΣ ΜΑΥΡΟΜΙΧΑΛΙΣ

ΈΡΓΟ:
 ΠΟΛΥΚΑΤΟΙΚΙΑ - ΤΣΕΡΙ

ΣΗΜΕΙΩΣΕΙΣ / ΠΑΡΑΤΗΡΗΣΕΙΣ:

ΔΗΜΗΤΡΗΣ ΘΕΟΦΑΝΟΥΣ
 ΑΡΧΙΤΕΚΤΟΝΑΣ
 ΑΡ. ΜΗΤΡΩΟΥ Α204731
 Υπογρ.

⊕ — Υφιστάμενα Υψόμετρα
 ⊙ — Προτεινόμενα Υψόμετρα

ΦΑΣΗ ΕΡΓΟΥ:
 ΠΟΛΕΟΔΟΜΙΚΗ ΑΔΕΙΑ

ΚΛΙΜΑΚΑ: 1: 100 ΗΜΕΡΑ: 21.01.25

ΑΡ ΕΡΓΟΥ: 059 ΕΛΕΓΧΟΣ: Δ.Θ.

ΤΥΠΟΣ ΣΧΕΔΙΟΥ:
 ΚΑΤΟΨΗ ΟΡΟΦΗΣ Β

Κ06 ΒΟΡΡΑΣ

ΟΨΗ Α



ΟΨΗ Β



οποίο
εκδόθηκε

Πολυενομοική

Άδεια με αρ.



30.01.2025

ΑΡΧΙΤΕΚΤΟΝΑΣ: ΔΗΜΗΤΡΗΣ ΘΕΟΦΑΝΟΥΣ

ΑΡ. ΜΗΤΡΩΟΥ : Α204731

Τηλ. Επικοινωνίας: 00357 99125425

email: info@arch-zerozero.com

Ζαλόγγου 7, 1ος Όροφος
2660 Κοκκινότριμη, Λευκωσία

ΕΡΓΟΔΟΤΕΣ:
ΥΣΣ ΜΑΥΡΟΜΙΧΑΛΙΣ

ΕΡΓΟ:
ΠΟΛΥΚΑΤΟΙΚΙΑ - ΤΣΕΡΙ

ΣΗΜΕΙΩΣΕΙΣ / ΠΑΡΑΤΗΡΗΣΕΙΣ:

ΔΗΜΗΤΡΗΣ ΘΕΟΦΑΝΟΥΣ
ΑΡΧΙΤΕΚΤΟΝΑΣ
ΑΡ. ΜΗΤΡΩΟΥ: Α204731
Υπογρ. ...

⊕ — Υφιστάμενα Υψόμετρα
⊙ — Προτεινόμενα Υψόμετρα


ΦΑΣΗ ΕΡΓΟΥ:
ΠΟΛΥΕΝΟΜΟΙΚΗ ΑΔΕΙΑ

ΚΛΙΜΑΚΑ: 1: 100 ΗΜΕΡΑ: 21.01.25

ΑΡ ΕΡΓΟΥ: 059 ΕΛΕΓΧΟΣ: Δ.Θ.

ΤΥΠΟΣ ΣΧΕΔΙΟΥ:
ΟΨΕΙΣ Α - Β

Κ07 ΒΟΡΡΑΣ

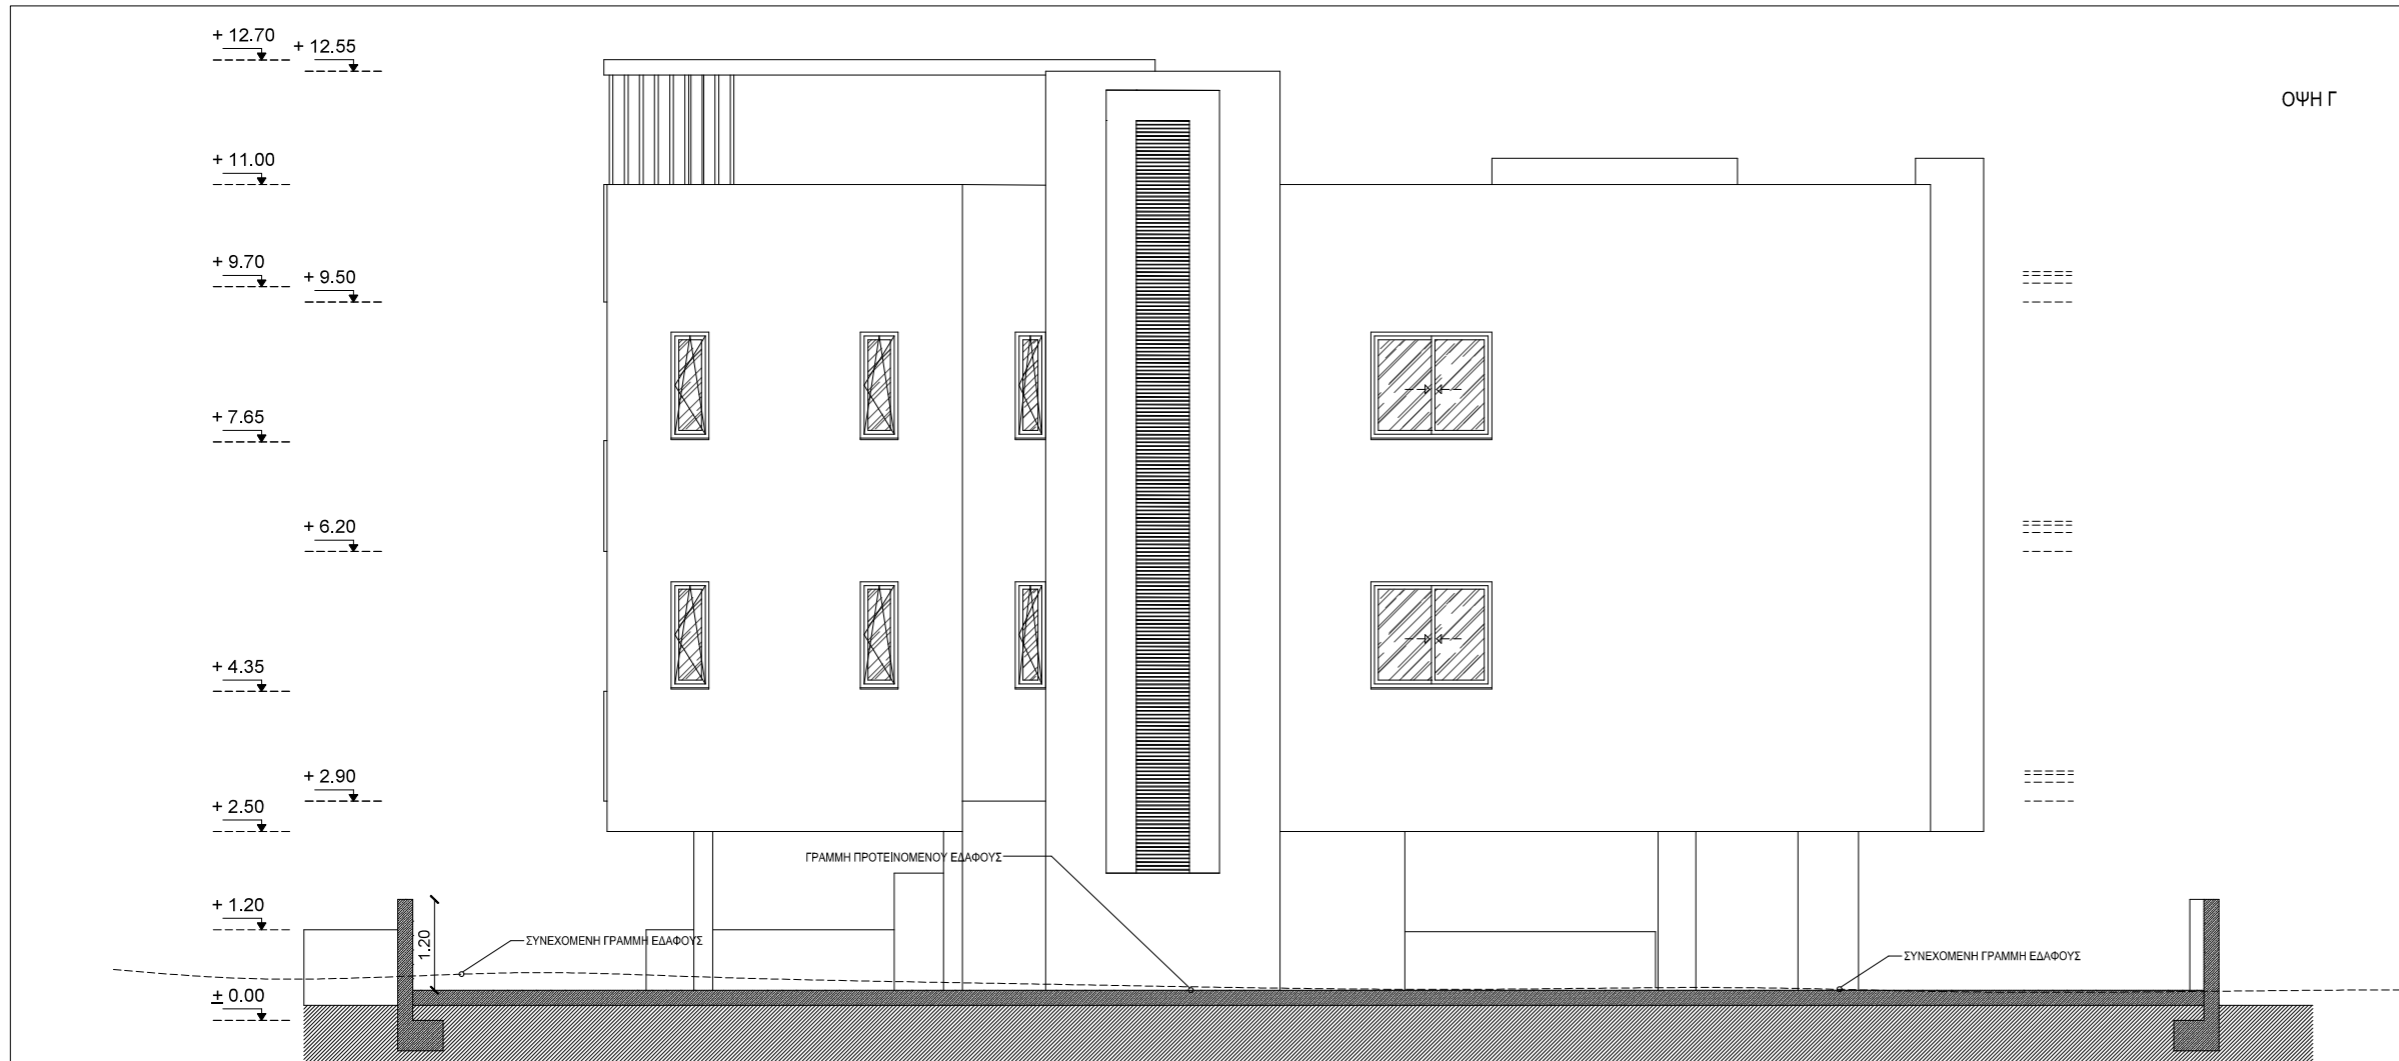

ΟΨΗ Γ



ΟΨΗ Δ

οποίο
εκδόθηκε
Πολεοδομική
Άδεια με αρ.
100.11
30.01.2025

ZERO POINT ZERO
ARCHITECTURE & DESIGN STUDIO - DTH
Λευκωσία

18:46:51
ΑΡΧΙΤΕΚΤΟΝΑΣ
ΔΗΜΗΤΡΗΣ ΘΕΟΦΑΝΟΥΣ
ΑΡ. ΜΗΤΡΩΟΥ : Α204731

Τηλ. Επικοινωνίας:
00357 99125425
email: info@arch-zerozero.com
Ζαλόγγου 7, 1ος Όροφος
2660 Κοκκινότριμιθιά, Λευκωσία

ΕΡΓΟΔΟΤΕΣ:
ΥΣΣ ΜΑΥΡΟΜΙΧΑΛΙΣ

ΕΡΓΟ:
ΠΟΛΥΚΑΤΟΙΚΙΑ - ΤΣΕΡΙ

ΣΗΜΕΙΩΣΕΙΣ / ΠΑΡΑΤΗΡΗΣΕΙΣ:

ΔΗΜΗΤΡΗΣ ΘΕΟΦΑΝΟΥΣ
ΑΡΧΙΤΕΚΤΟΝΑΣ
ΑΡ. ΜΗΤΡΩΟΥ Α204731
Υπογρ.

⊕ — Υφιστάμενα Υψόμετρα
⊖ — Προτεινόμενα Υψόμετρα

ΦΑΣΗ ΕΡΓΟΥ:
ΠΟΛΕΟΔΟΜΙΚΗ ΑΔΕΙΑ

ΚΛΙΜΑΚΑ: 1: 100 ΗΜΕΡ: 21.01.25

ΑΡ ΕΡΓΟΥ: 059 ΕΛΕΓΧΟΣ: Δ.Θ.

ΤΥΠΟΣ ΣΧΕΔΙΟΥ:
ΟΨΕΙΣ Γ - Δ

Κ08 ΒΟΡΡΑΣ