



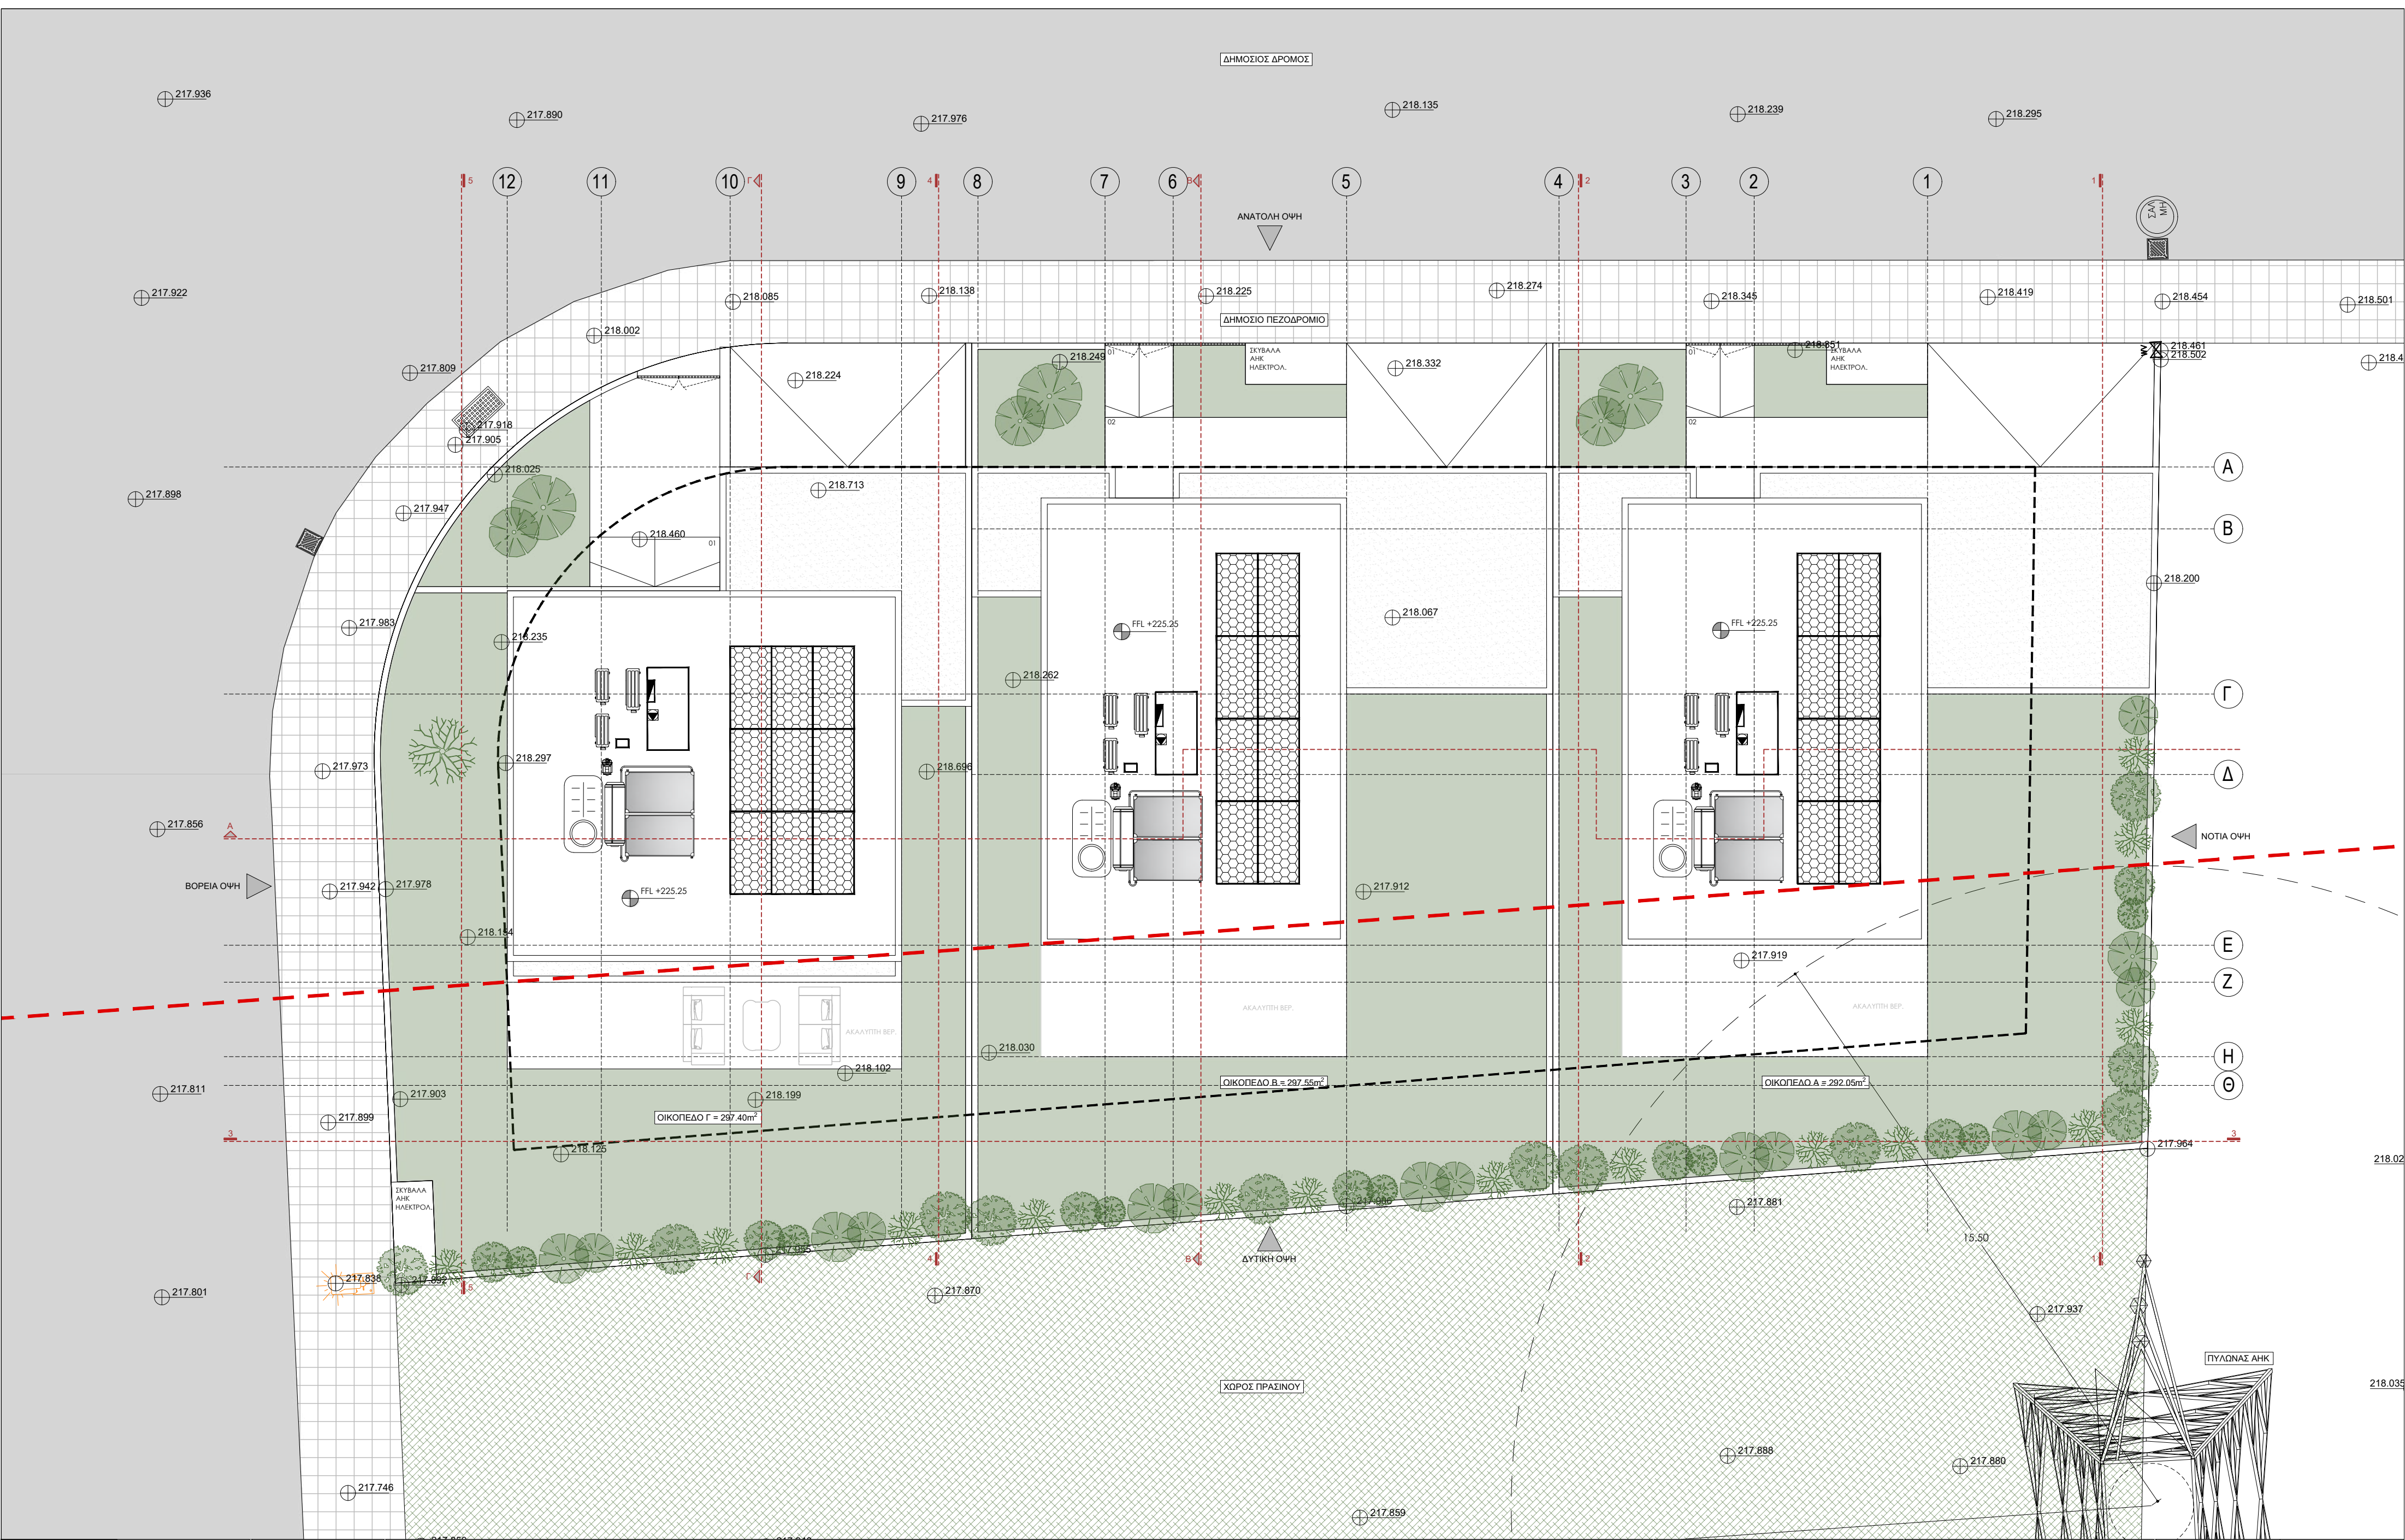


ARCHITECTS PETROS STAVRAKIS CLIO NEOCLEOUS ARCHITECTS ENGINEERS DUO STUDIO ARCHITECTS TEL: 99139877 / 99898396 EMAIL: duostudio02@gmail.com	ΠΡΟΣΑΝΑΤΟΛΙΣΜΟΣ: ΣΗΜΕΙΩΣΕΙΣ:	ΕΡΓΟ: YSS MAVROMICHALIS DEVELOPER LIMITED 3 HOUSES IN DALI	ΤΙΤΛΟΣ ΣΧΕΔΙΟΥ: ΚΑΤΟΨΗ ΙΣΟΓΕΙΟΥ	ΣΧΕΔΙΑΣΜΟΣ: Π. Σταυράκης Κ. Νεοκλέους ΚΛΙΜΑΚΑ: 1:100 / A2 ΑΡ.ΕΡΓΟΥ: 49	ΗΜΕΡΟΜΗΝΙΑ: 19.05.2025 ΕΛΕΓΧΟΣ: ΑΡ.ΣΧΕΔΙΟΥ: A - 100
--	--	---	---	--	---





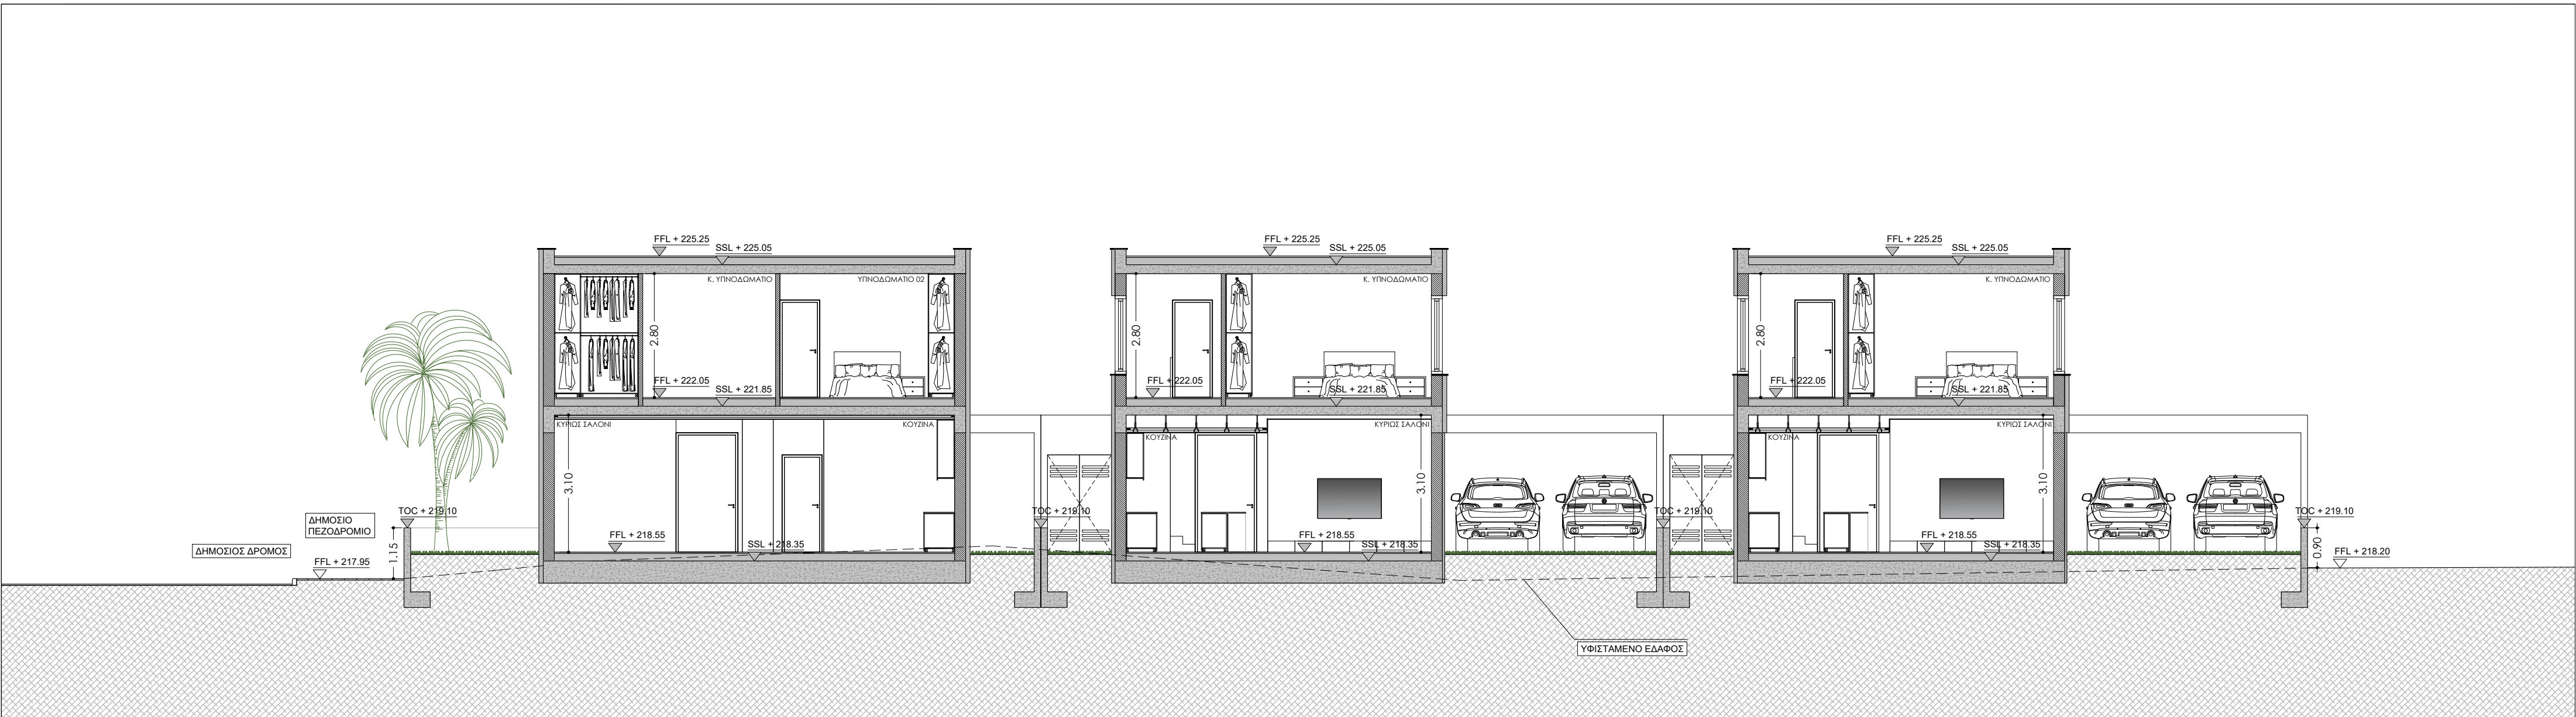


ΤΟΜΗ Α-Α'

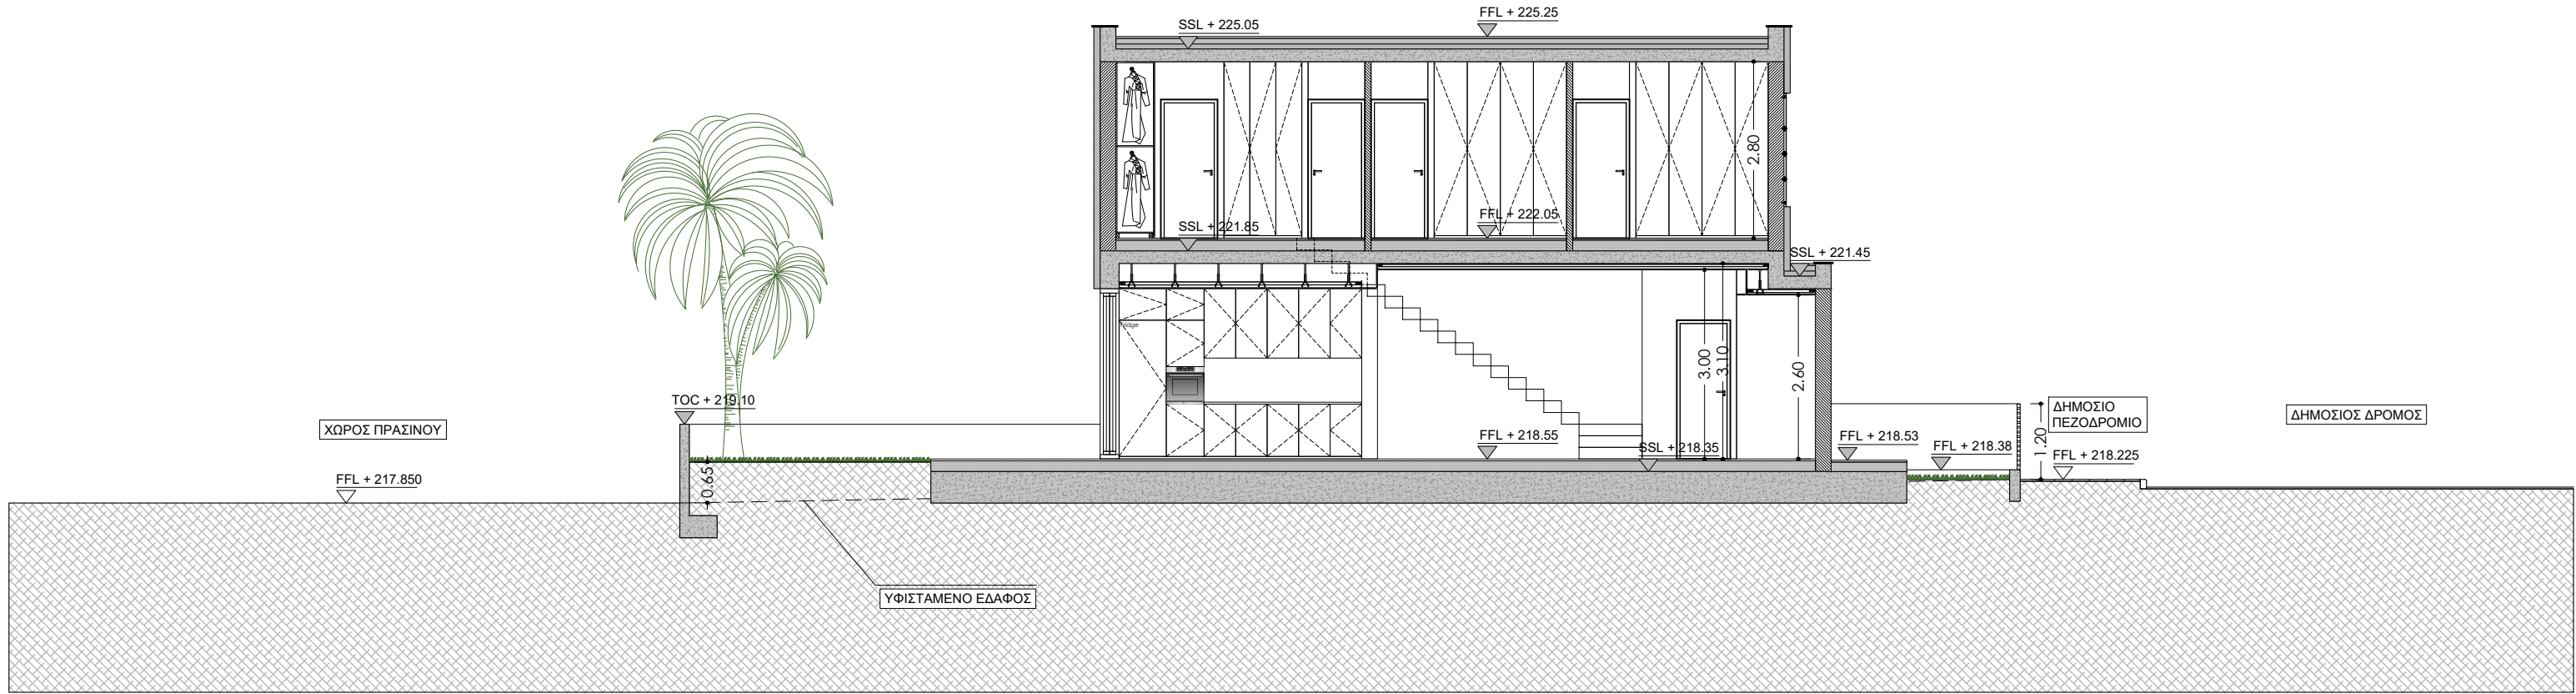




ΤΟΜΗ Β-Β' (ΚΑΤΟΙΚΙΑ Α & Β)

ARCHITECTS 2 PETROS STAVRAKIS CLIO NEOCLEOUS ARCHITECTS ENGINEERS DUO STUDIO ARCHITECTS TEL: 99139877 / 99898396 EMAIL: duostudio02@gmail.com	ΠΡΟΣΑΝΑΤΟΛΙΣΜΟΣ:	ΣΗΜΕΙΩΣΕΙΣ:	ΕΡΓΟ: YSS MAVROMICHALIS DEVELOPER LIMITED 3 HOUSES IN DALI	ΤΙΤΛΟΣ ΣΧΕΔΙΟΥ: ΤΟΜΕΣ	ΣΧΕΔΙΑΣΜΟΣ: Π. Σταυράκης Κ. Νεοκλέους	ΗΜΕΡΟΜΗΝΙΑ: 19.05.2025
					ΚΛΙΜΑΚΑ: 1:100 / A2	ΕΛΕΓΧΟΣ:
					ΑΡ.ΕΡΓΟΥ: 49	ΑΡ.ΣΧΕΔΙΟΥ:
						A - 103

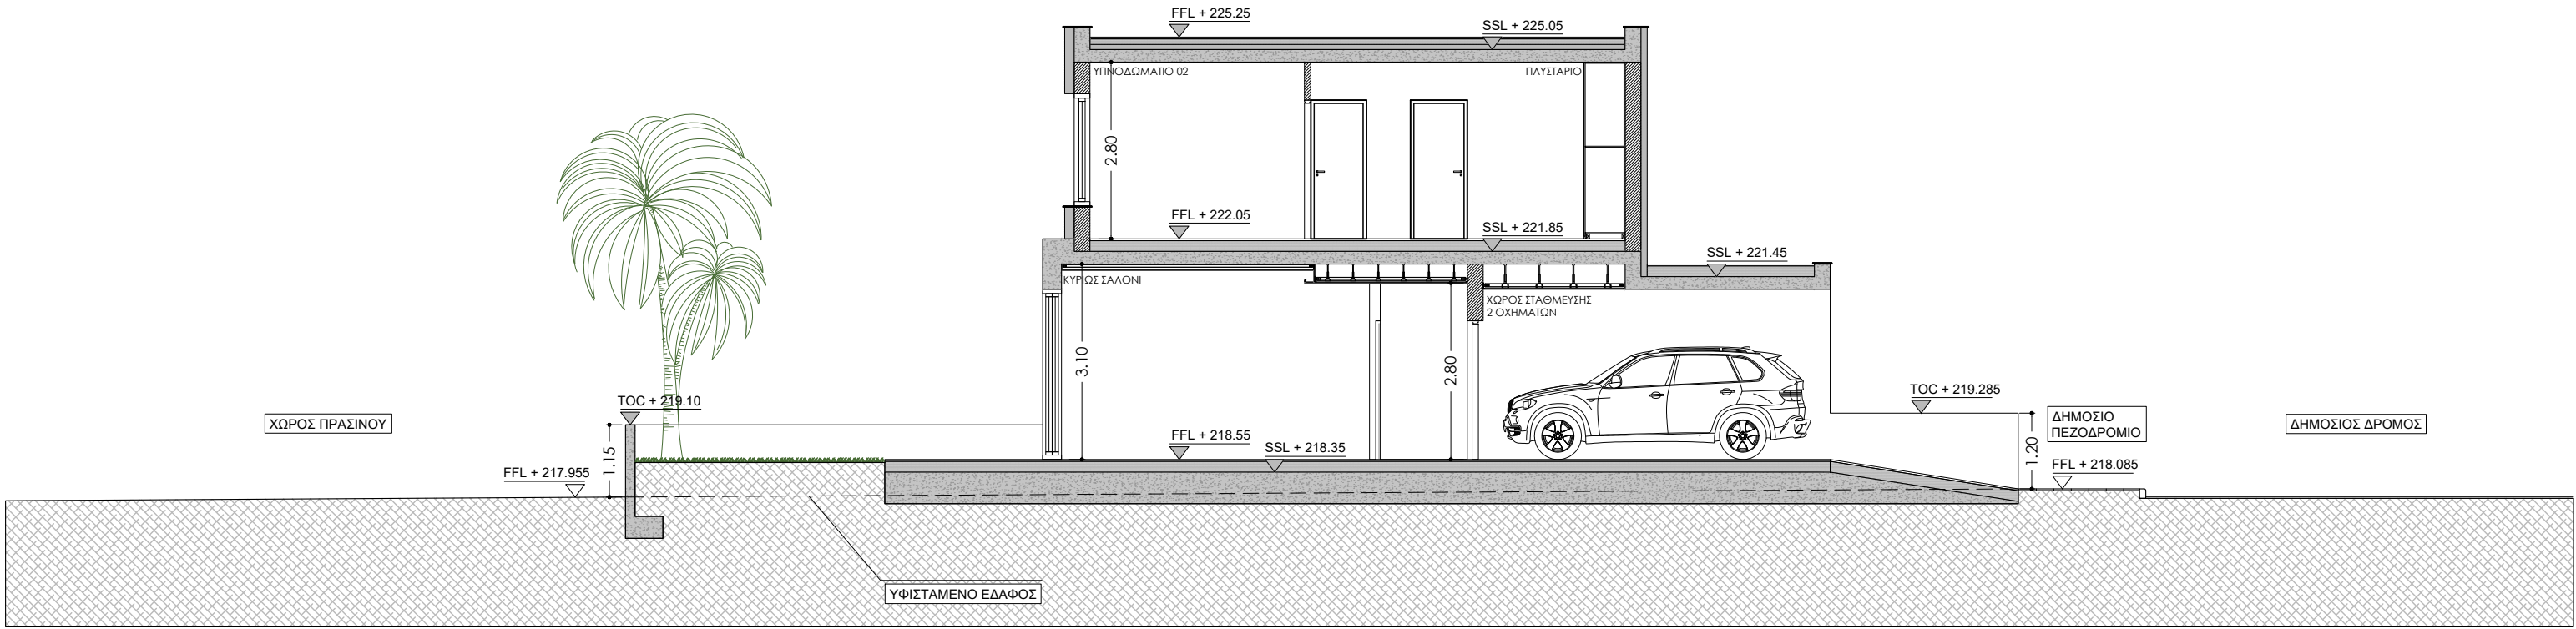

ΤΟΜΗ Γ-Γ'

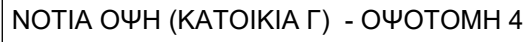

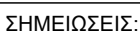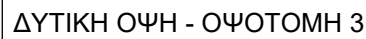


3 HOUSES IN DALI


ΑΡ.ΕΡΓΟΥ:

ΑΡ.ΣΧΕΔΙΟΥ:

A - 106

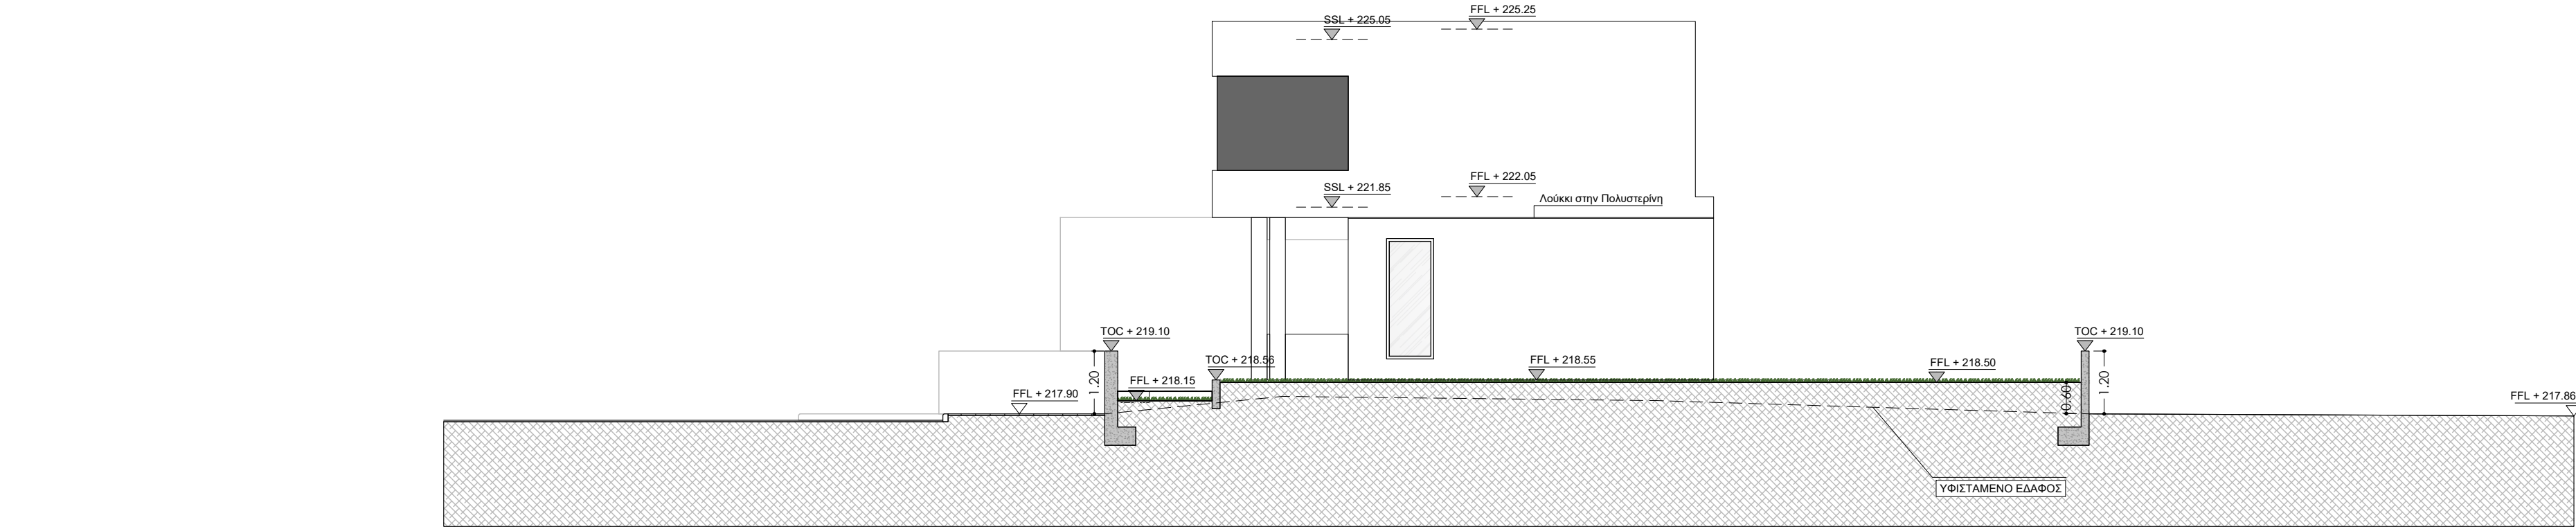

ΒΟΡΕΙΑ ΟΨΗ (ΚΑΤΟΙΚΙΑ Γ) - ΟΨΟΤΟΜΗ 5

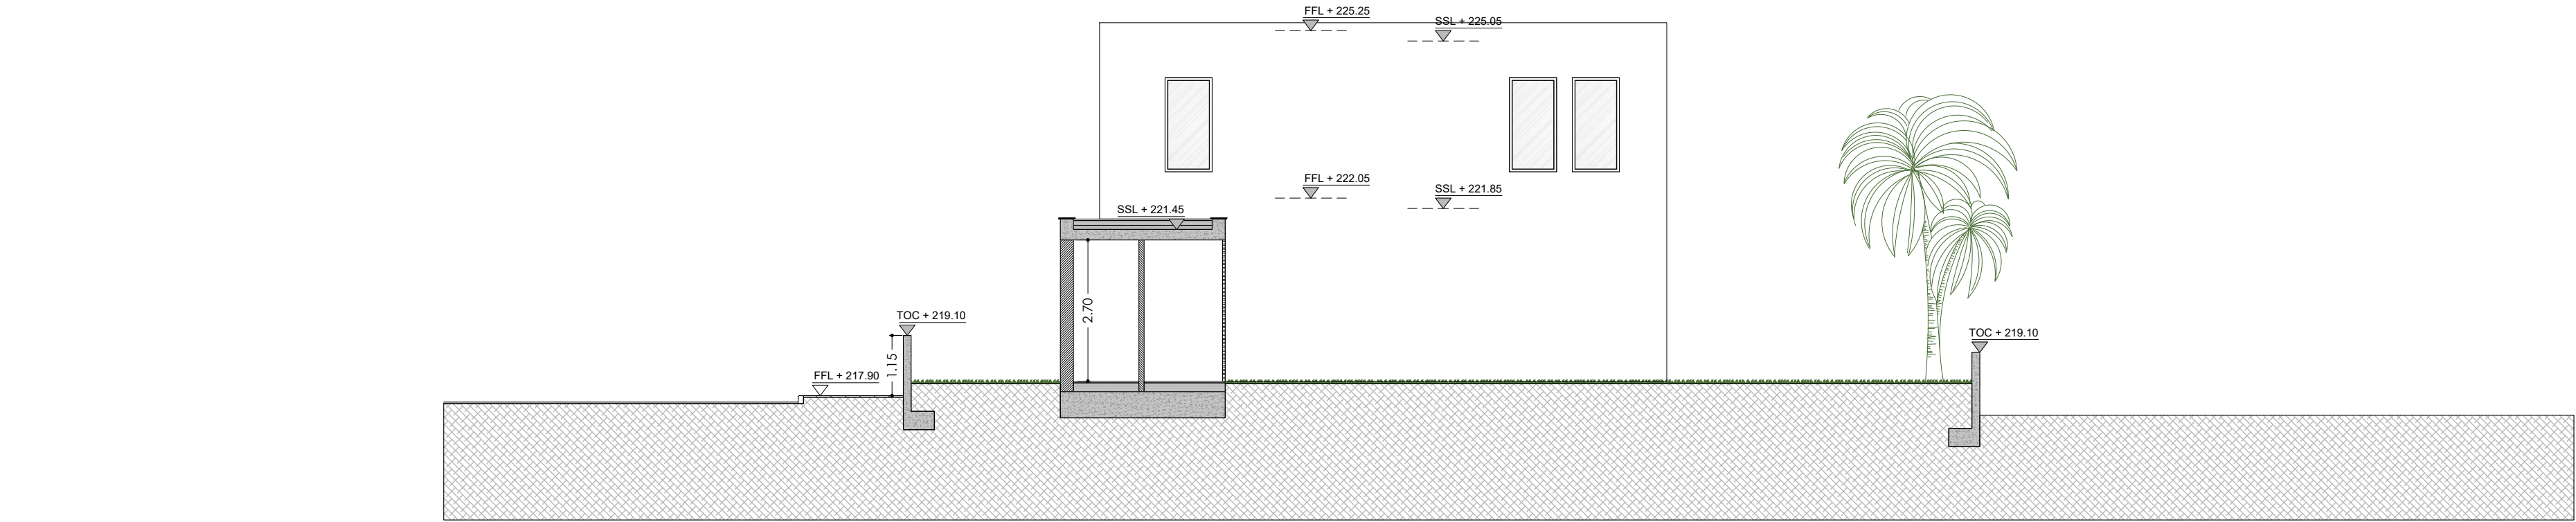

ΒΟΡΕΙΑ ΟΨΗ (ΚΑΤΟΙΚΙΑ Α & Β) - ΟΨΟΤΟΜΗ 2



ΔΥΤΙΚΗ ΠΕΡΙΦΡΑΞΗ

ARCHITECTS 2 ARCHITECTS PETROS STAVRAKIS CLIO NEOCLEOUS ARCHITECTS ENGINEERS ΔΥΤΙΚΗ ΟΨΗ TEL: 99139877 / 99898396 EMAIL: duostudio02@gmail.com	ΠΡΟΣΑΝΑΤΟΛΙΣΜΟΣ:	ΣΗΜΕΙΩΣΕΙΣ:	ΕΡΓΟ: YSS MAVROMICHALIS DEVELOPER LIMITED 3 HOUSES IN DALI	ΤΙΤΛΟΣ ΣΧΕΔΙΟΥ: ΟΨΕΙΣ	ΣΧΕΔΙΑΣΜΟΣ: Π. Σταυράκης Κ. Νεοκλέους	ΗΜΕΡΟΜΗΝΙΑ: 19.05.2025
					ΚΛΙΜΑΚΑ: 1:100 / A2	ΕΛΕΓΧΟΣ:
					ΑΡ.ΕΡΓΟΥ:	ΑΡ.ΣΧΕΔΙΟΥ:
					49	A - 106