


TEM.
1616

TEM.
1546

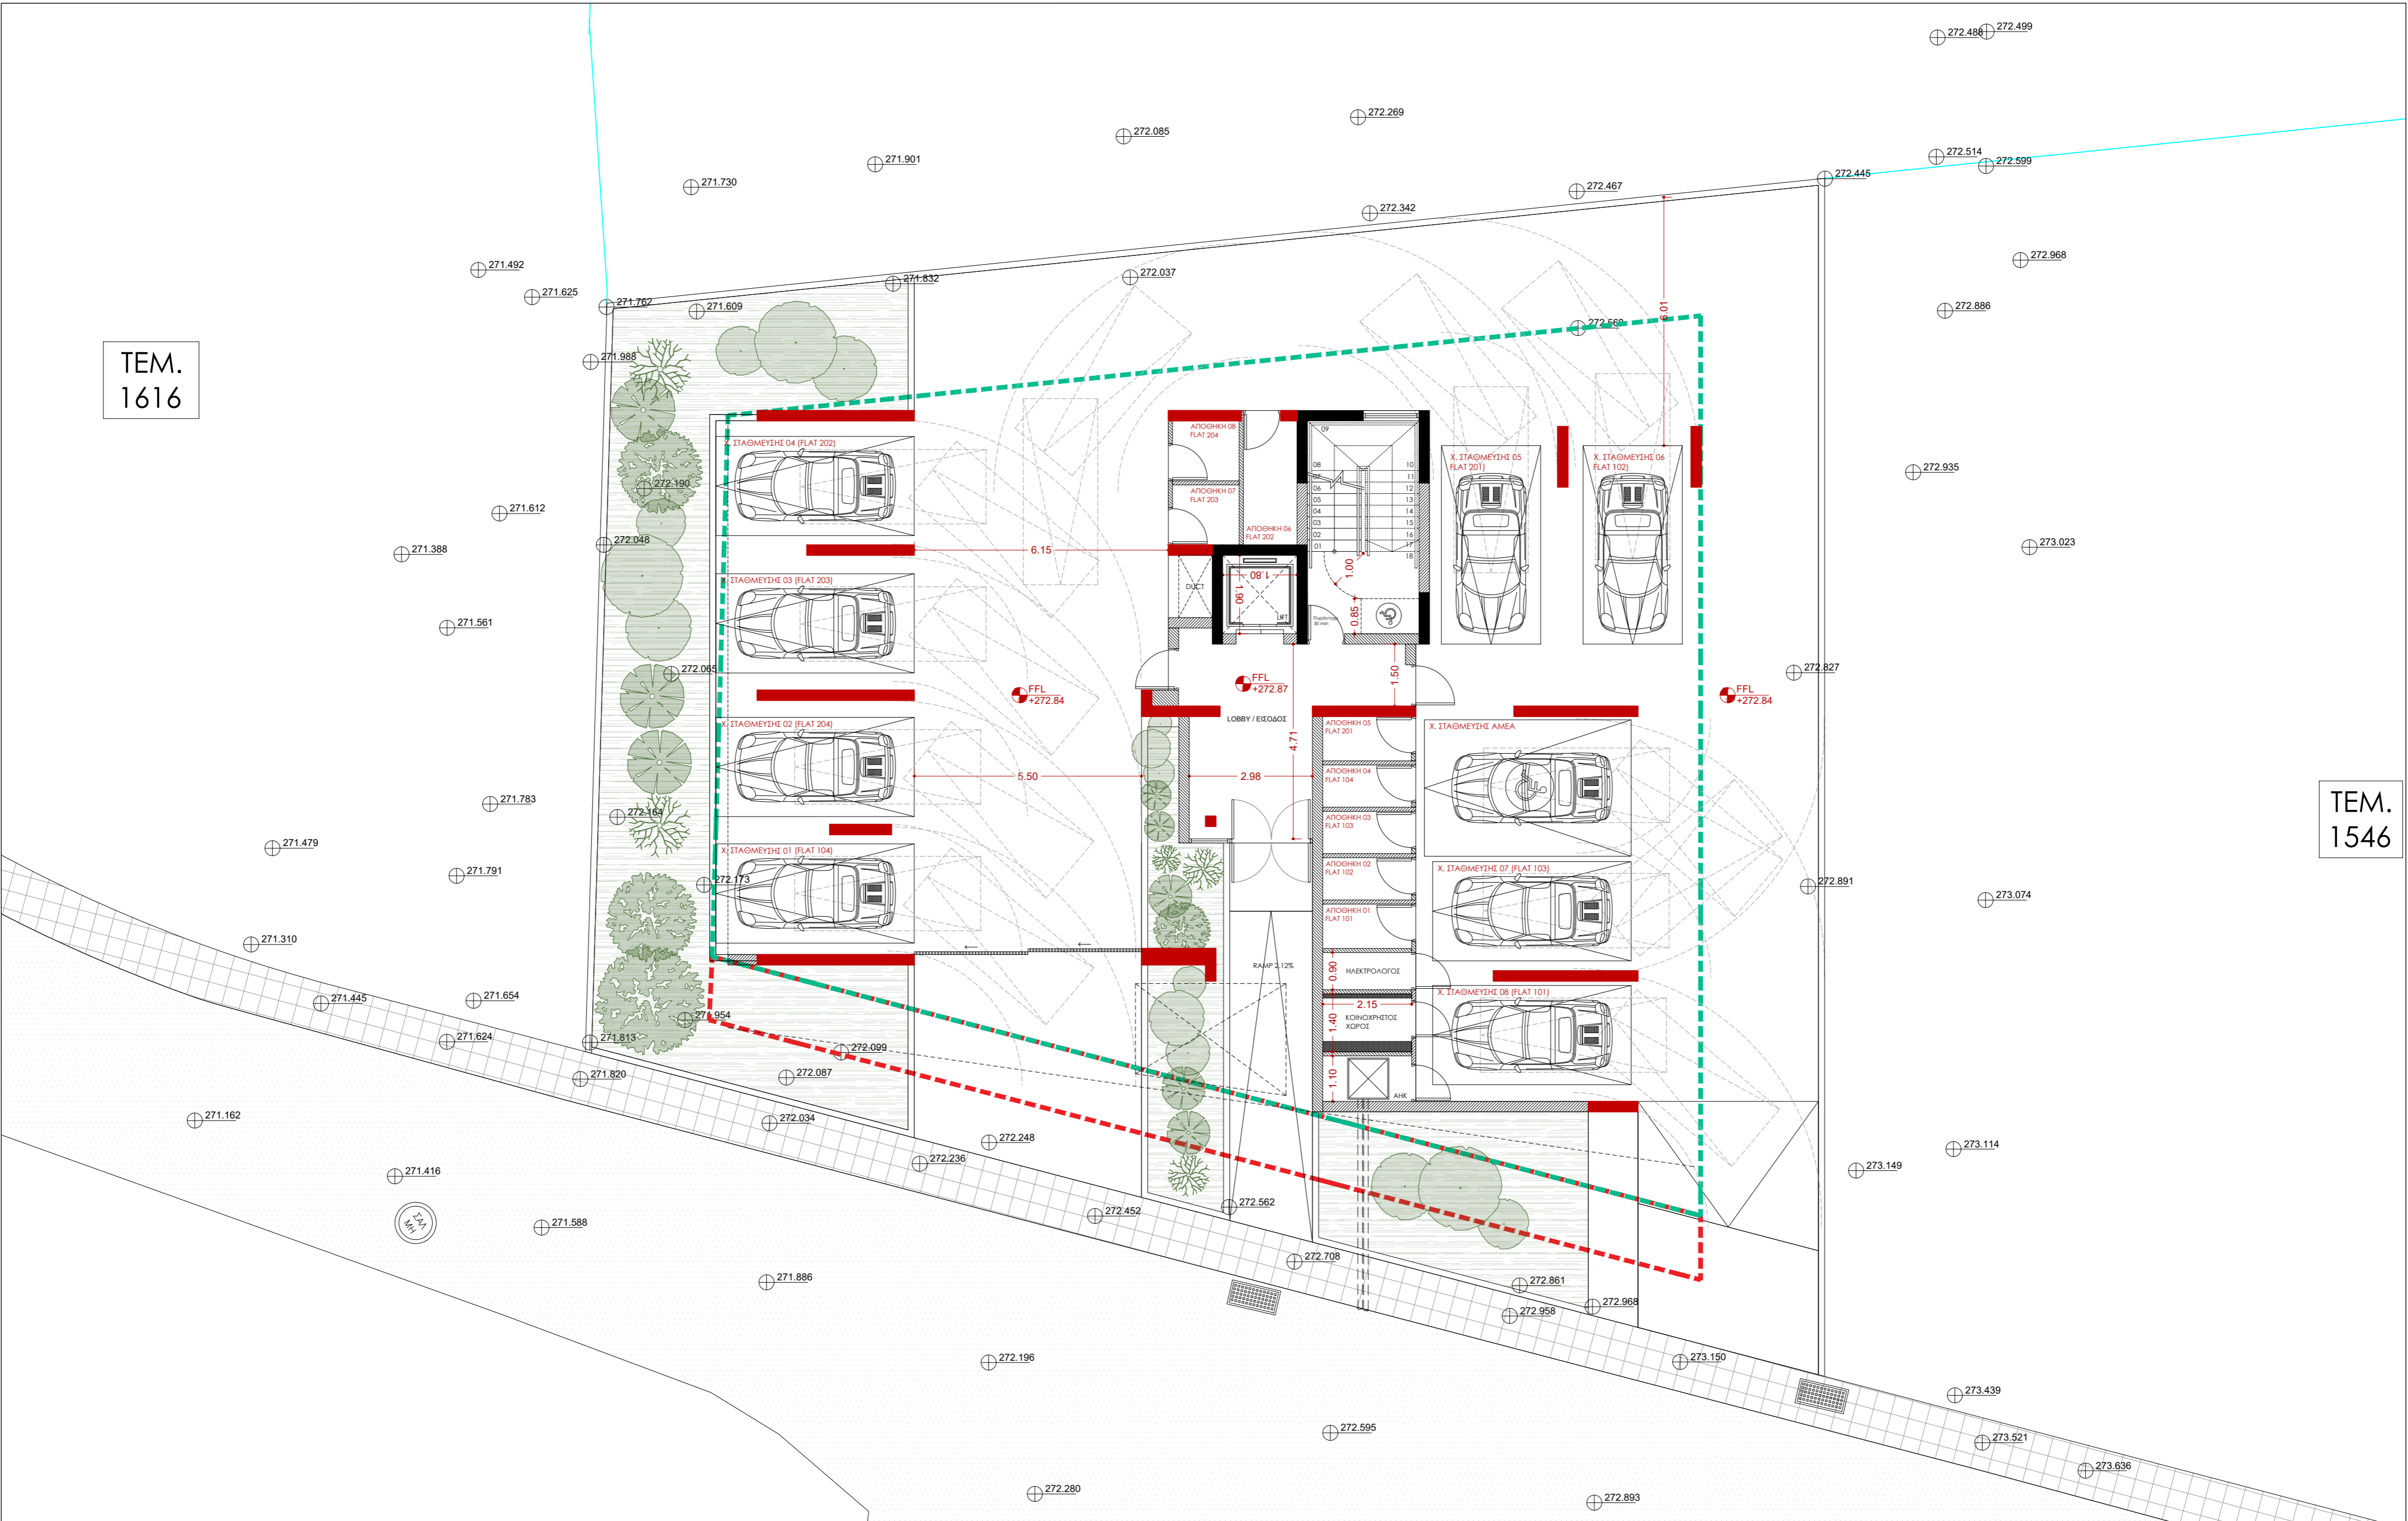

ARCHITECTS
2 PETROS STAVRAKIS
 CLIO NEOCLEOUS
 ARCHITECTS ENGINEERS
DUO STUDIO
 ARCHITECTS
 TEL: 99139877 / 99898396
 EMAIL: duostudio02@gmail.com


ΠΡΟΣΑΝΑΤΟΛΙΣΜΟΣ: ΣΗΜΕΙΩΣΕΙΣ:

ΕΡΓΟ:
 ΠΟΛΥΚΑΤΟΙΚΙΑ
 ΣΤΟ ΤΣΕΡΙ
 YSS MAVROMICHALIS LTD

ΤΙΤΛΟΣ ΣΧΕΔΙΟΥ:
 ΚΑΤΟΦΗ ΠΙΛΟΤΗΣ -
 ΙΣΟΓΕΙΟΥ
 PRELIMINARY DRAWINGS

ΣΧΕΔΙΑΣΜΟΣ: Π. Σταυράκης Κ. Νεοκλέους	ΗΜΕΡΟΜΗΝΙΑ: 01.07.2026
ΚΛΙΜΑΚΑ: 1:100 / A2	ΕΛΕΓΧΟΣ:
ΑΡ.ΕΡΓΟΥ: 69	ΑΡ.ΣΧΕΔΙΟΥ: A - 100

TEM.
1616

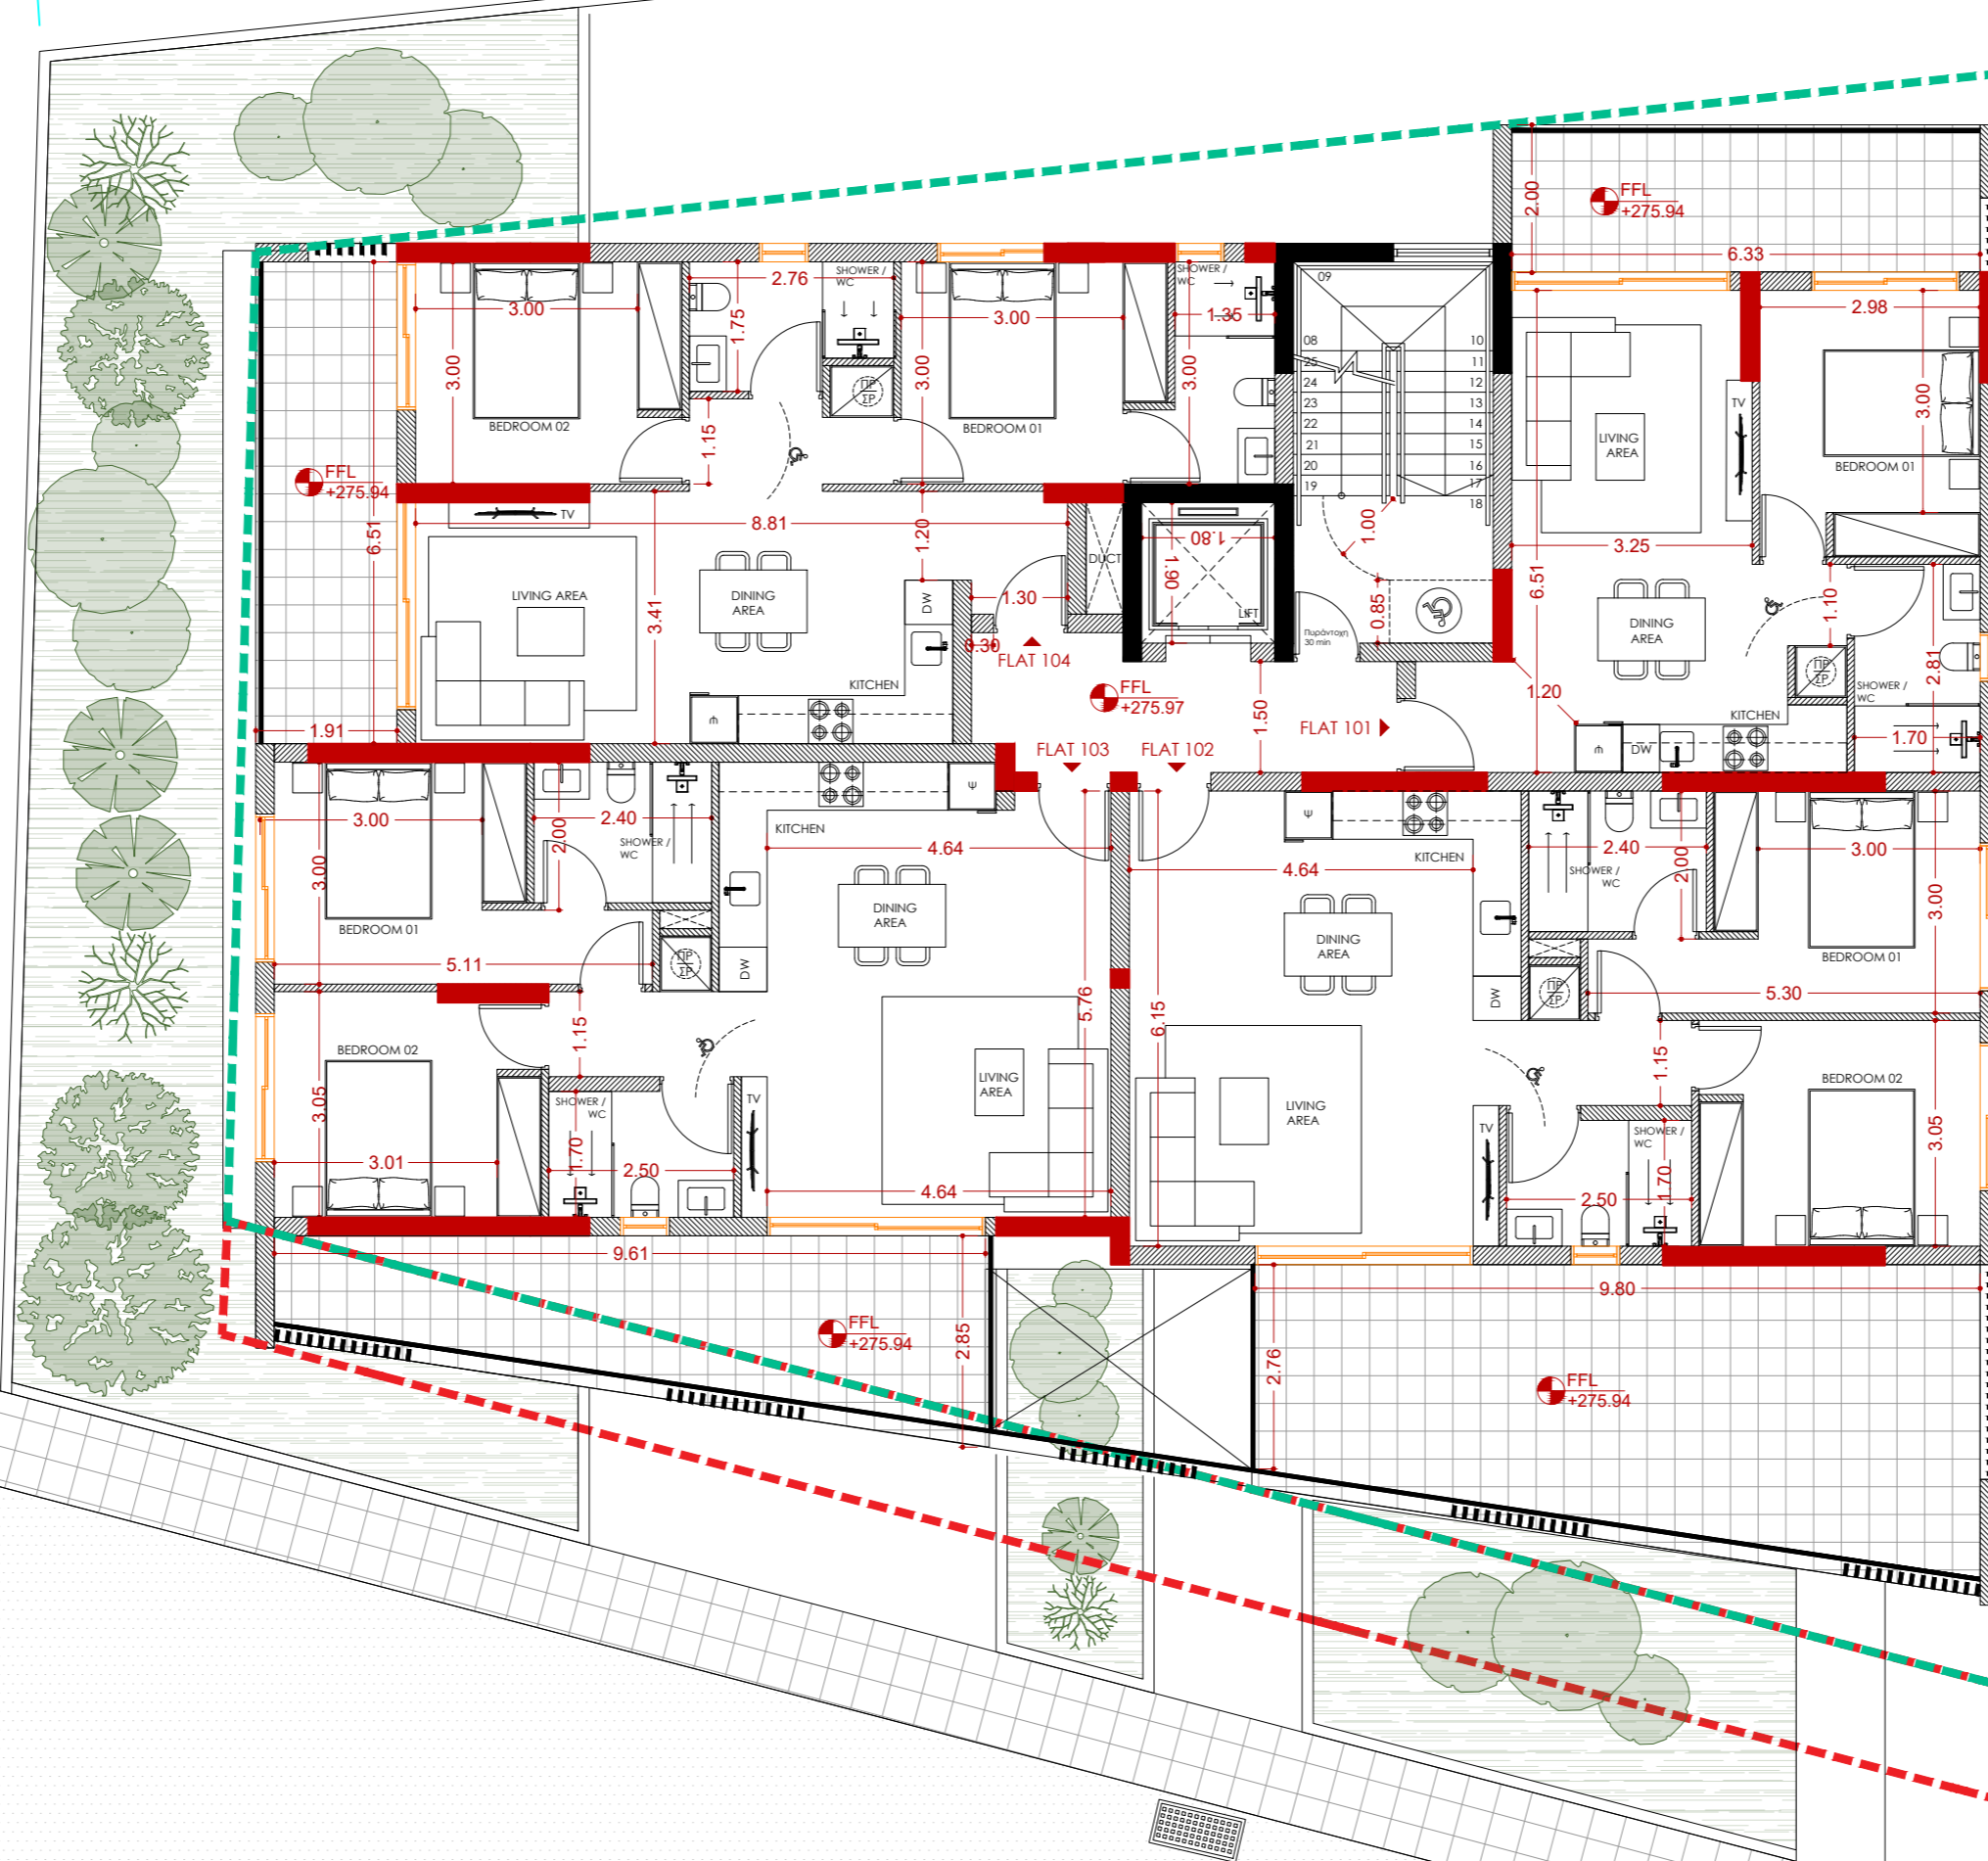

TEM.
1546

TEM.
1616

TEM.
1546



ARCHITECTS
2 PETROS STAVRAKIS
 CLIO NEOCLEOUS
 ARCHITECTS ENGINEERS
DUO STUDIO
 ARCHITECTS
 TEL: 99139877 / 99898396
 EMAIL: duostudio02@gmail.com

ΠΡΟΣΑΝΑΤΟΛΙΣΜΟΣ: ΣΗΜΕΙΩΣΕΙΣ:


ΕΡΓΟ:
 ΠΟΛΥΚΑΤΟΙΚΙΑ
 ΣΤΟ ΤΣΕΡΙ
 YSS MAVROMICHALIS LTD

ΤΙΤΛΟΣ ΣΧΕΔΙΟΥ:
 ΚΑΤΟΨΗ 2ου ΟΡΟΦΟΥ
 PRELIMINARY DRAWINGS


ΣΧΕΔΙΑΣΜΟΣ: Π. Σταυράκης Κ. Νεοκλέους	ΗΜΕΡΟΜΗΝΙΑ: 01.07.2026
ΚΛΙΜΑΚΑ: 1:100 / A2	ΕΛΕΓΧΟΣ:
ΑΡ.ΕΡΓΟΥ: 69	ΑΡ.ΣΧΕΔΙΟΥ: A - 102

TEM.
1616

TEM.
1546

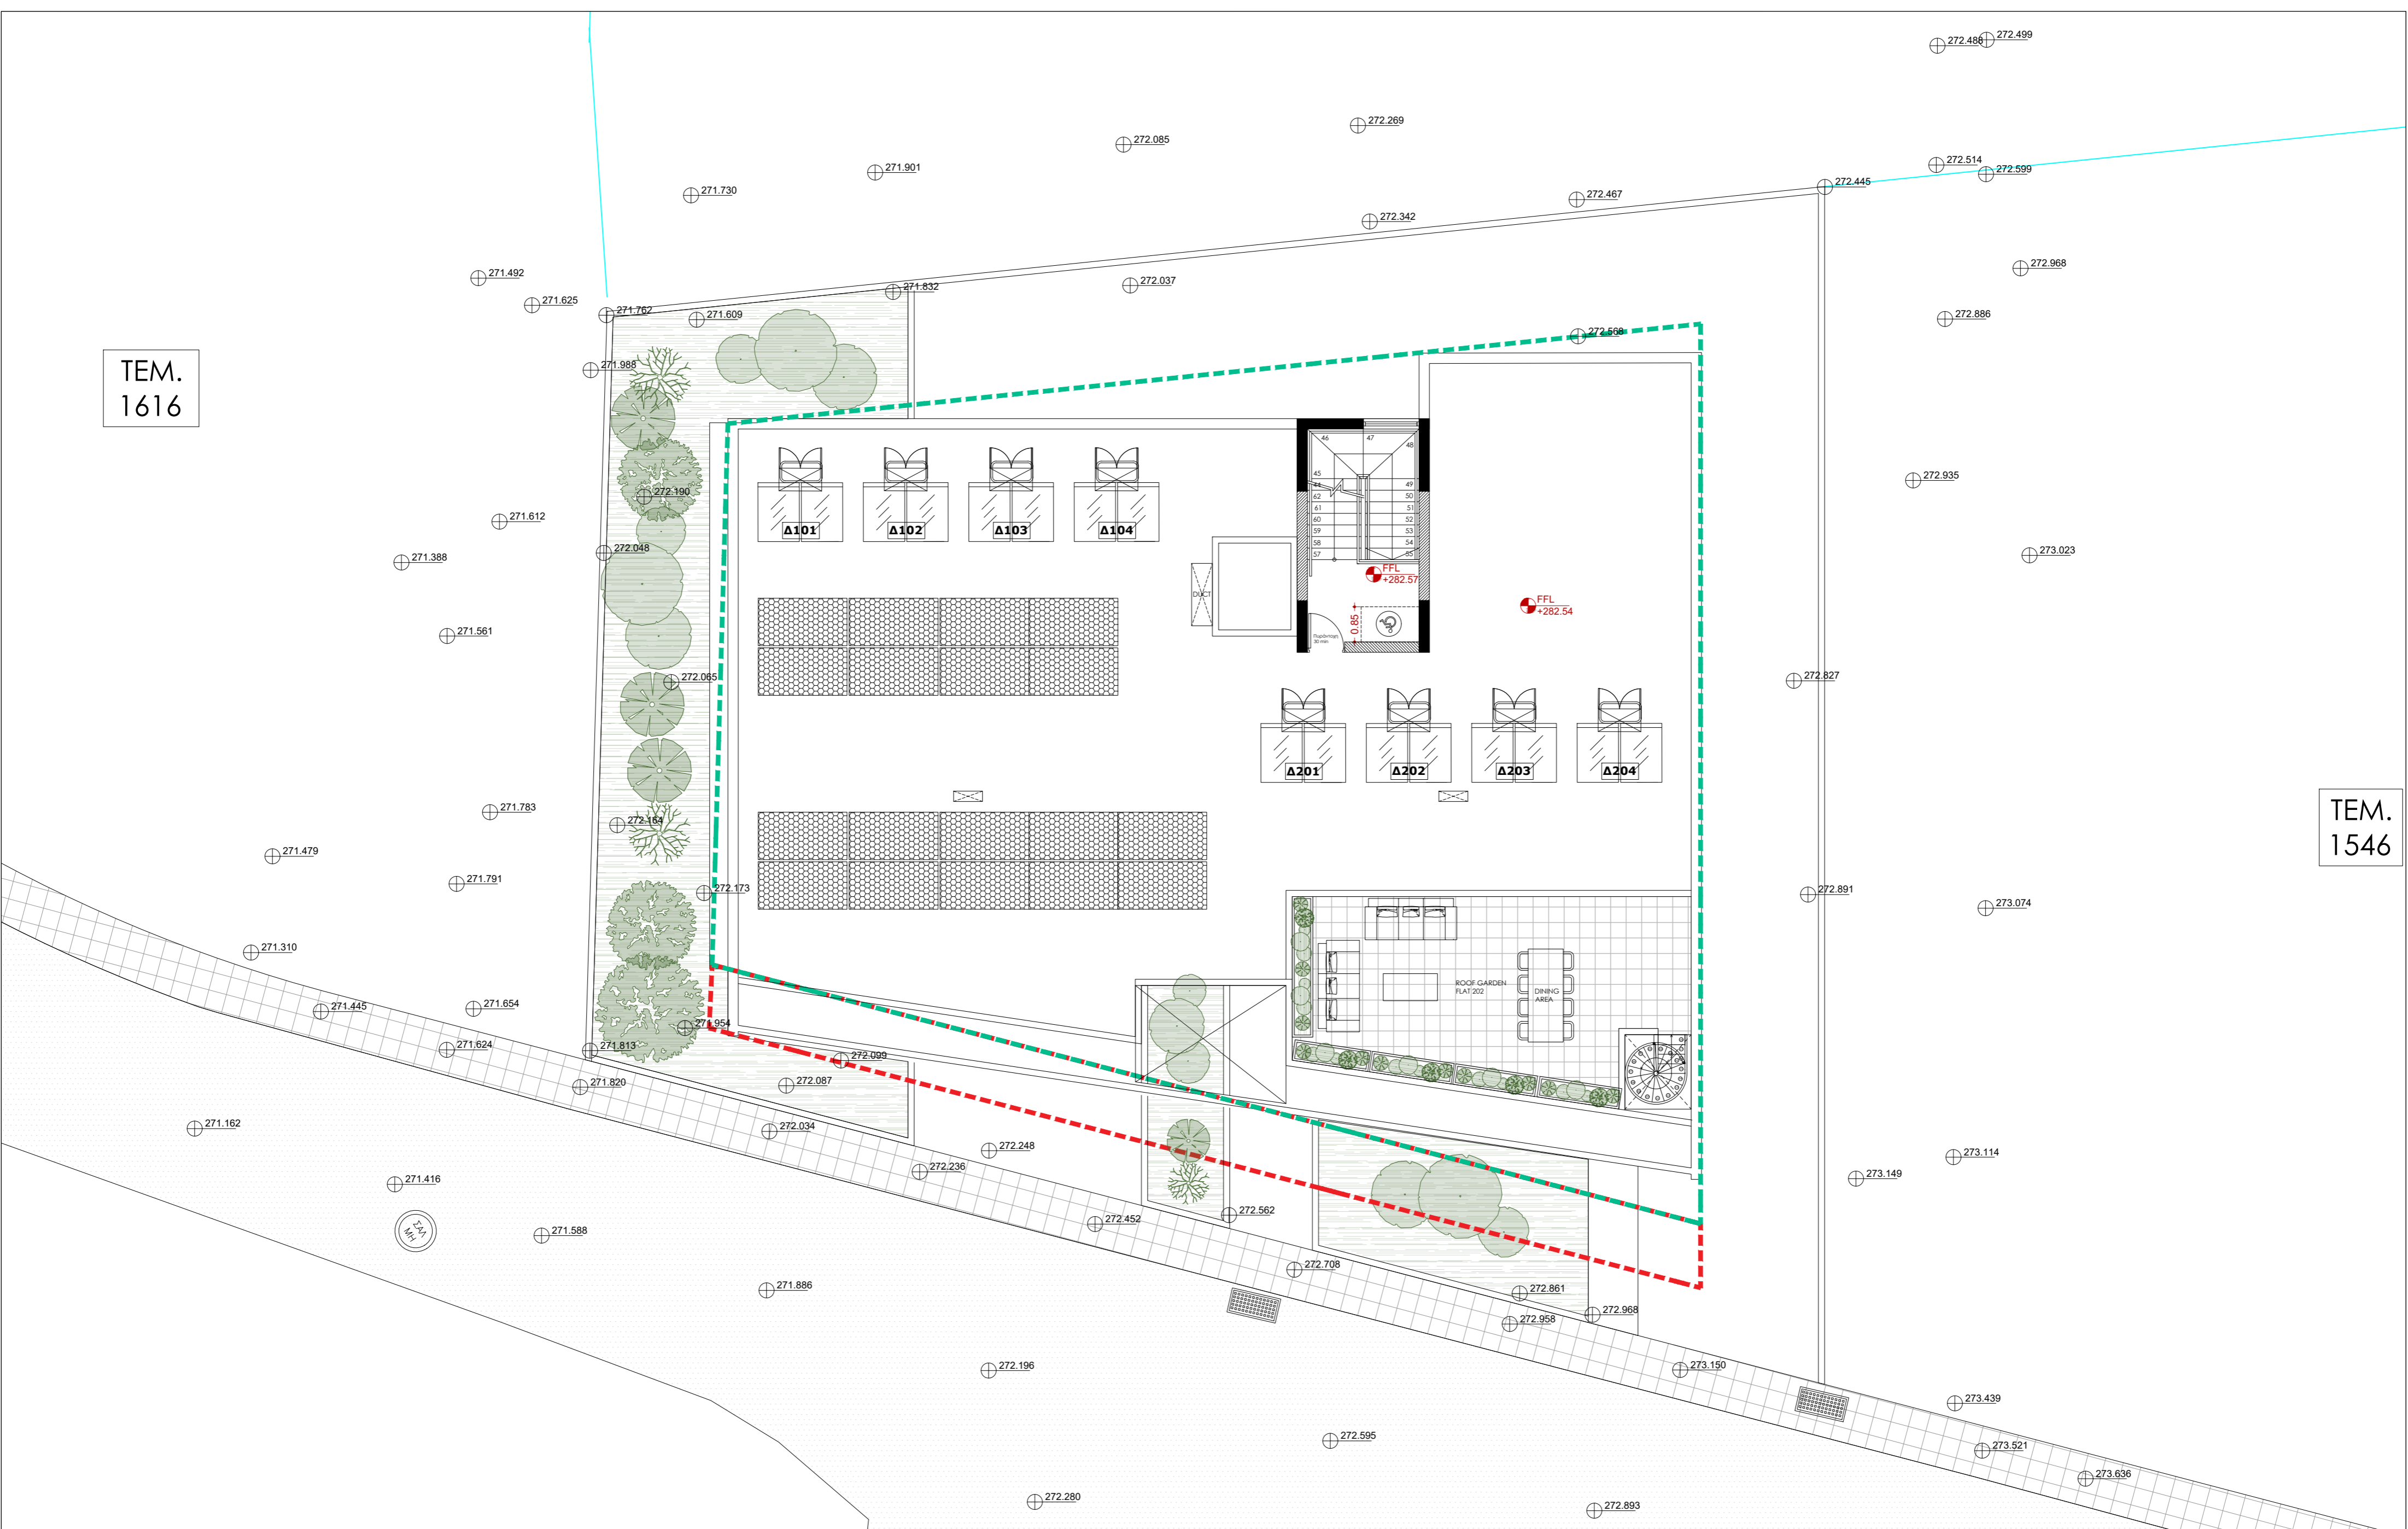

ARCHITECTS
2 PETROS STAVRAKIS
 CLIO NEOCLEOUS
 ARCHITECTS ENGINEERS
DUO STUDIO
 ARCHITECTS
 TEL: 99139877 / 99898396
 EMAIL: duostudio02@gmail.com

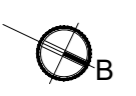ΠΡΟΣΑΝΑΤΟΛΙΣΜΟΣ: 
 ΣΗΜΕΙΩΣΕΙΣ:

ΕΡΓΟ:
 ΠΟΛΥΚΑΤΟΙΚΙΑ
 ΣΤΟ ΤΣΕΡΙ
 YSS MAVROMICHALIS LTD

ΤΙΤΛΟΣ ΣΧΕΔΙΟΥ:
 ΚΑΤΟΨΗ ΟΡΟΦΗΣ
 ΚΛΙΜΑΚΟΣΤΑΣΙΟΥ
 (ROOF GARDEN)
 PRELIMINARY DRAWINGS

ΣΧΕΔΙΑΣΜΟΣ: Π. Σταυράκης Κ. Νεοκλέους	ΗΜΕΡΟΜΗΝΙΑ: 01.07.2026
ΚΛΙΜΑΚΑ: 1:100 / A2	ΕΛΕΓΧΟΣ:
ΑΡ.ΕΡΓΟΥ: 69	ΑΡ.ΣΧΕΔΙΟΥ: A - 103

TEM.
1616

TEM.
1546

